


# Geltungsbereich des Bebauungsplanes Nr. 614

## 2. Änderung -Neumühl-

für einen Bereich zwischen Gerlingstraße, Fiskusstraße, Werner-Heisenberg-Straße, Alexstraße, Holtener Straße, einem Teilbereich östlich der Holtener Straße zwischen Kirche und Wiener Straße, Wiener Straße, Obermarxloher Straße und einem Bereich westlich der Obermarxloher Straße zwischen Ruprechtstraße und der Straße "Im Neuenkamp" und Obermarxloher Straße

Dateipfad: O:\61-2\61-21\01\_BLP\02\_Hamb\614\_2\_Änd\01\_Bpl\Gb\614\_2AE\_Bpl\Gb\_2024-12-09.dwg

Sachgebiet 61-21

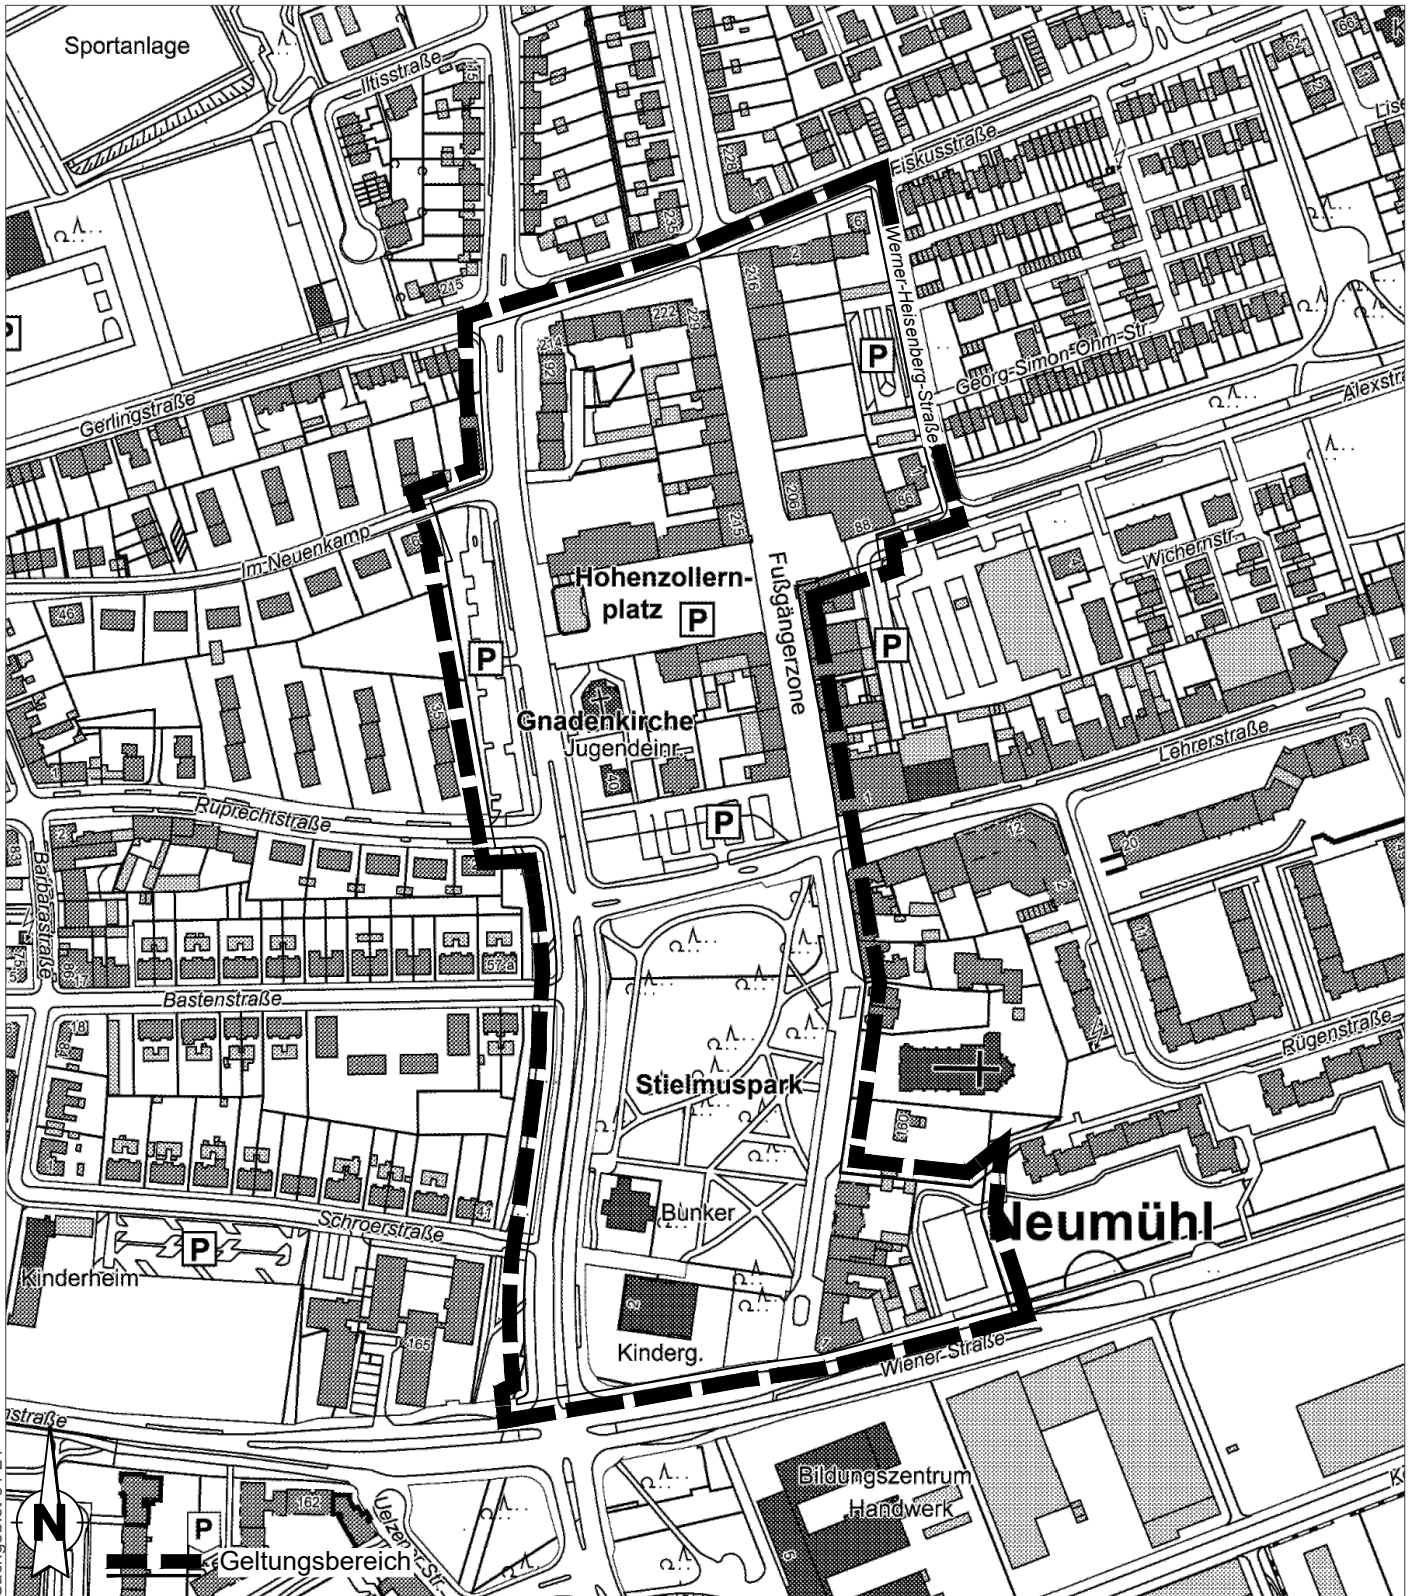

Dezember 2024

Amt für Stadtentwicklung und Projektmanagement