


Geltungsbereich des Bebauungsplanes Nr. 1292 -Ruhrort- "Am Eisenbahnbassin"

für einen Bereich zwischen der Deichstraße im Norden, der Friedrich-Ebert-Straße im Osten, der Homberger Straße sowie dem Richard-Hindorf-Platz im Süden und der Dammstraße im Westen

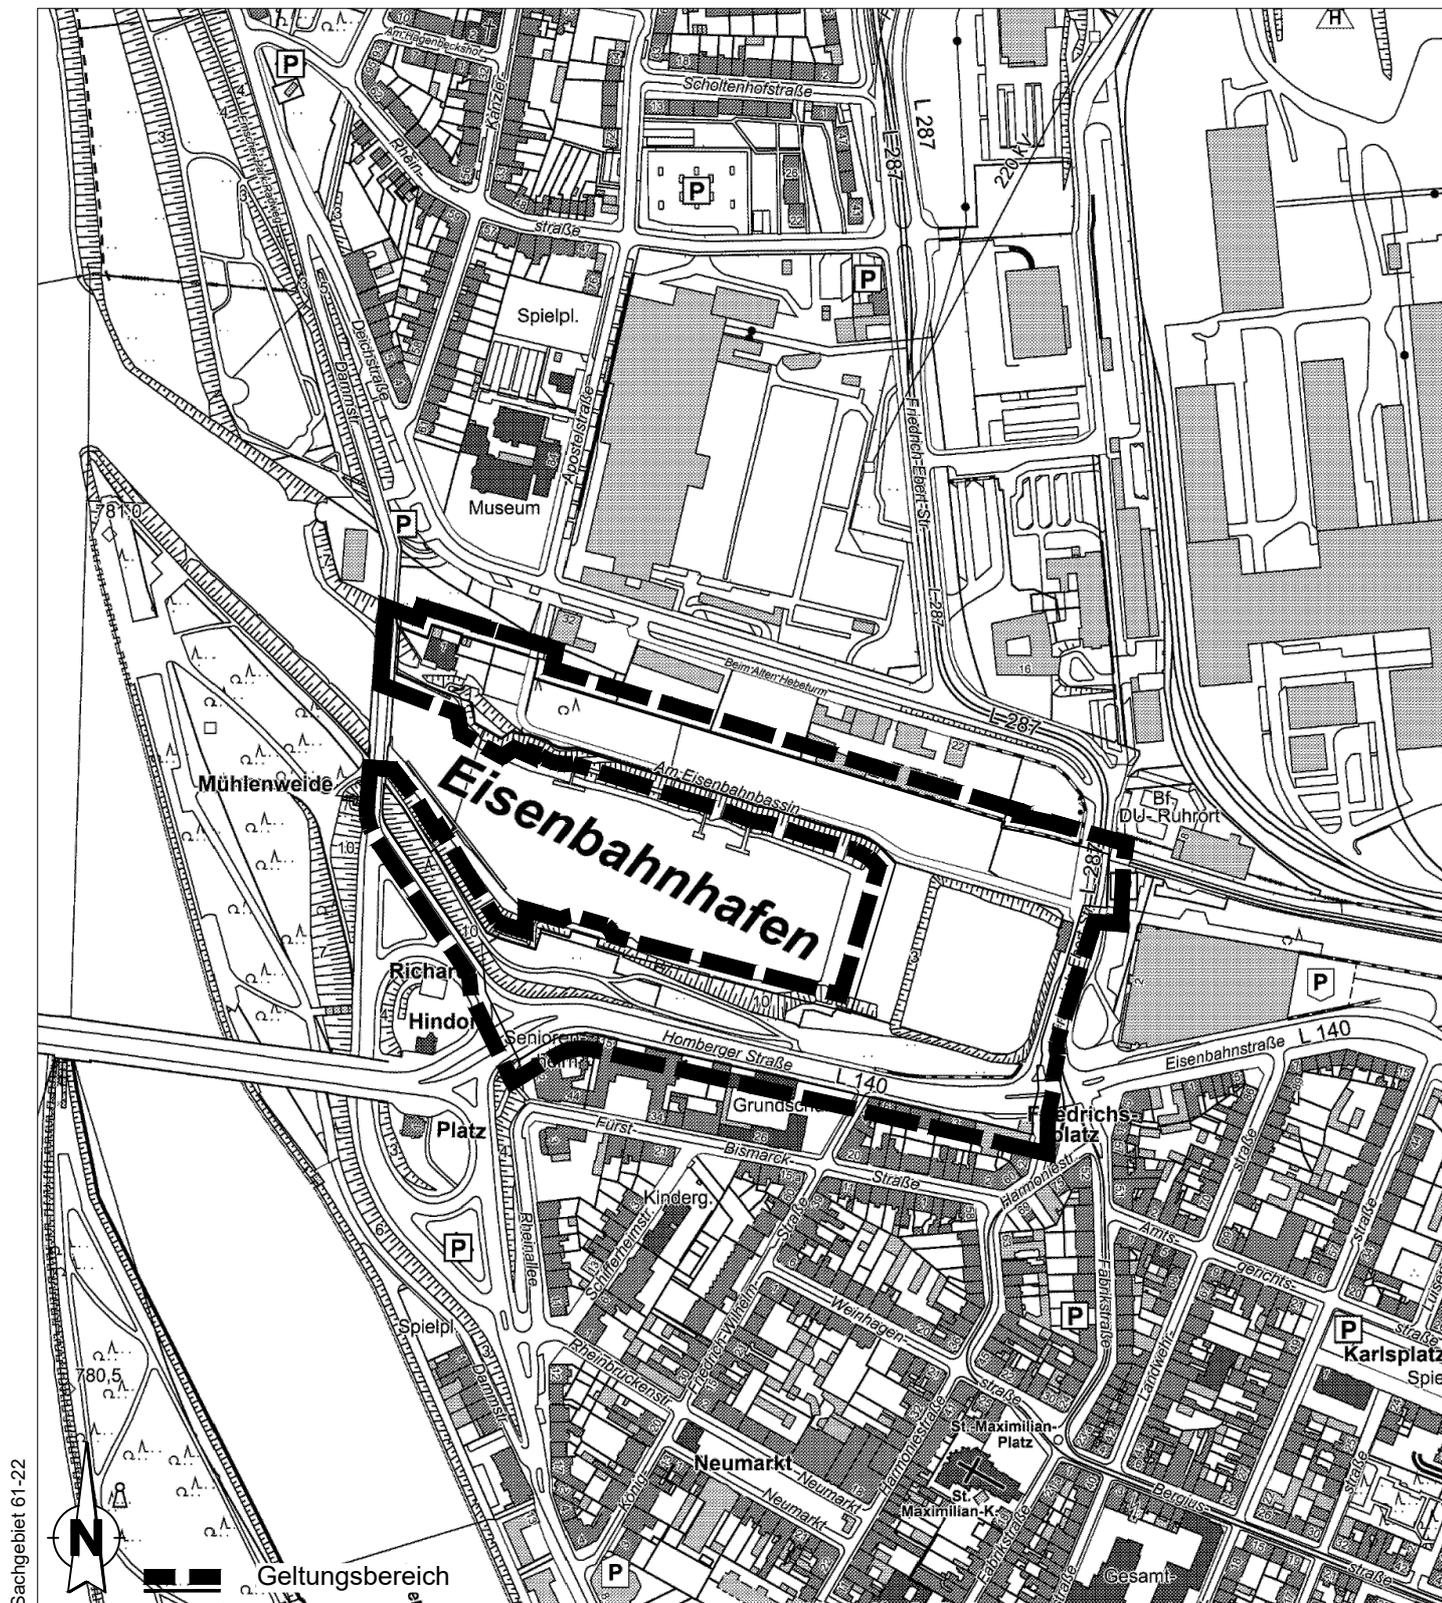

Dezember 2024

Amt für Stadtentwicklung und Projektmanagement