


**BEREICH DER FLÄCHENNUTZUNGSPLAN - ÄNDERUNG
NR. 3.23 – UNTERMEIDERICH –**

**FÜR EINEN BEREICH ZWISCHEN HONIGSTRASSE, HERWARTHSTRASSE,
DÜPPELSTRASSE, SONDERBURGER STRASSE, MICHELSHOF,
HELMHOLTZSTRASSE UND BAHNANLAGEN**

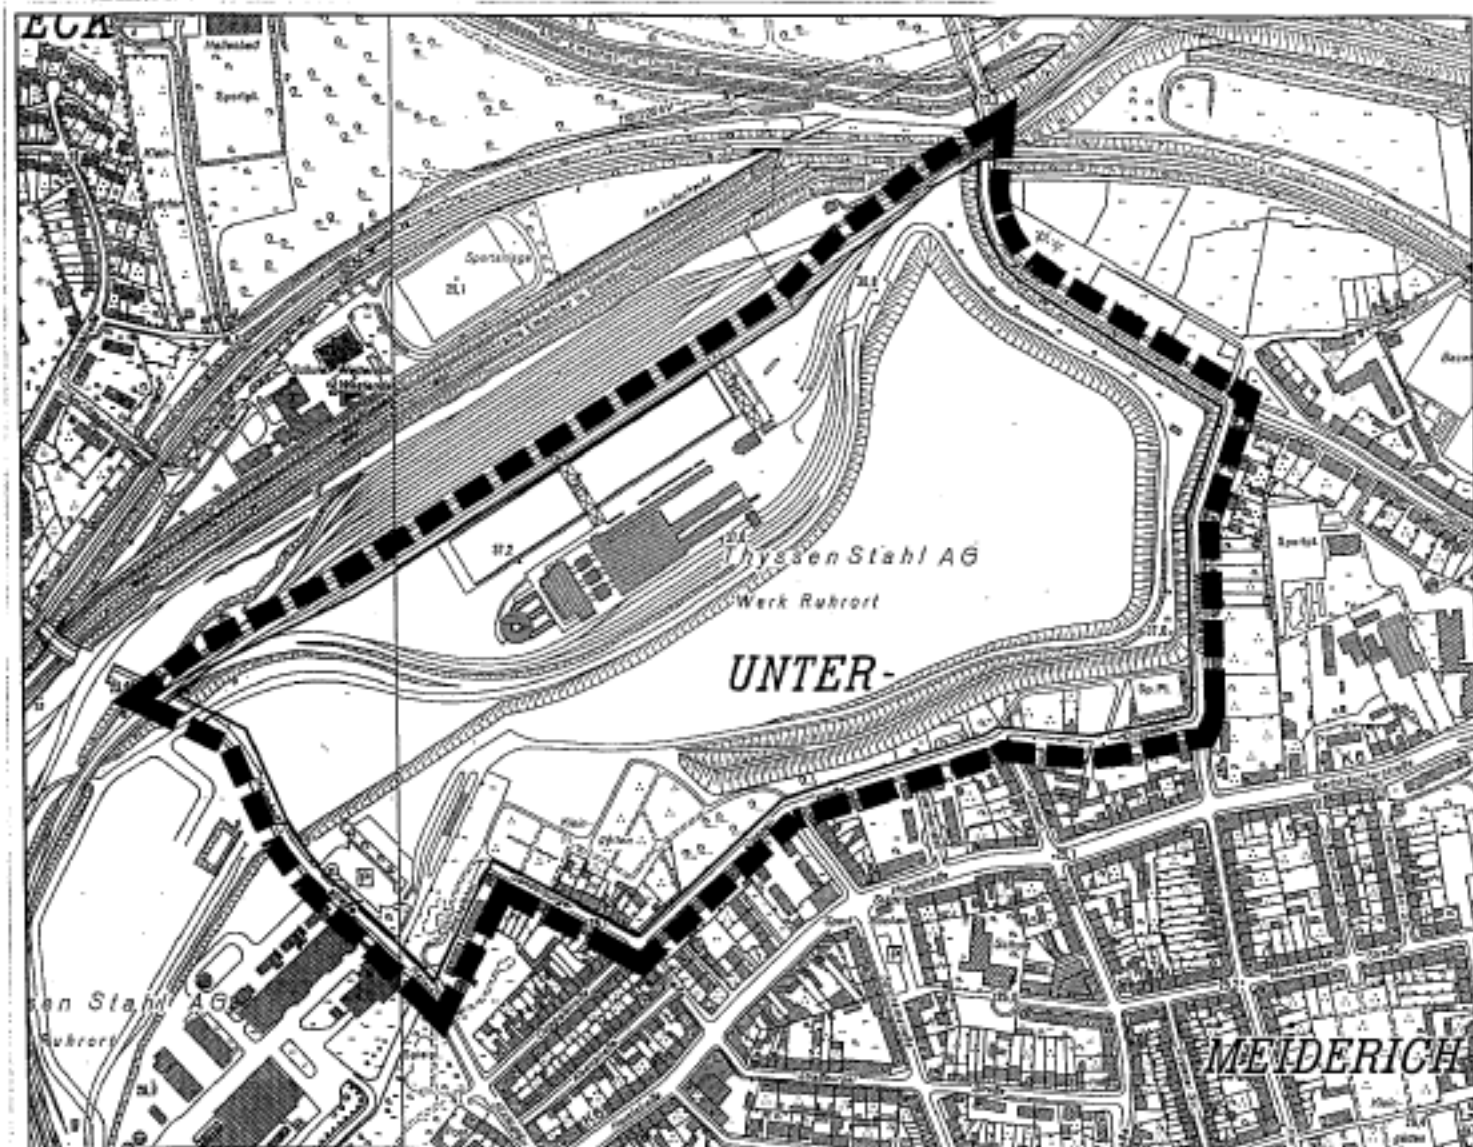

Amt für Stadtentwicklung,
Planung und Denkmalschutz

61-32

im Juli 2001

M. 1 : 5000

DUISBURG
an Rhein