


Geltungsbereich des Bebauungsplanes Nr. 1136 -Hochemmerich- "Zentrum"

für einen Bereich zwischen Atroper Straße, Kreuzstraße, Erzstraße, Eisenstraße,
Dr.-Lenz-Straße, Schulstraße, Krefelder Straße, Bertholdstraße, Siegfriedstraße,
Günterstraße und Eduardstraße

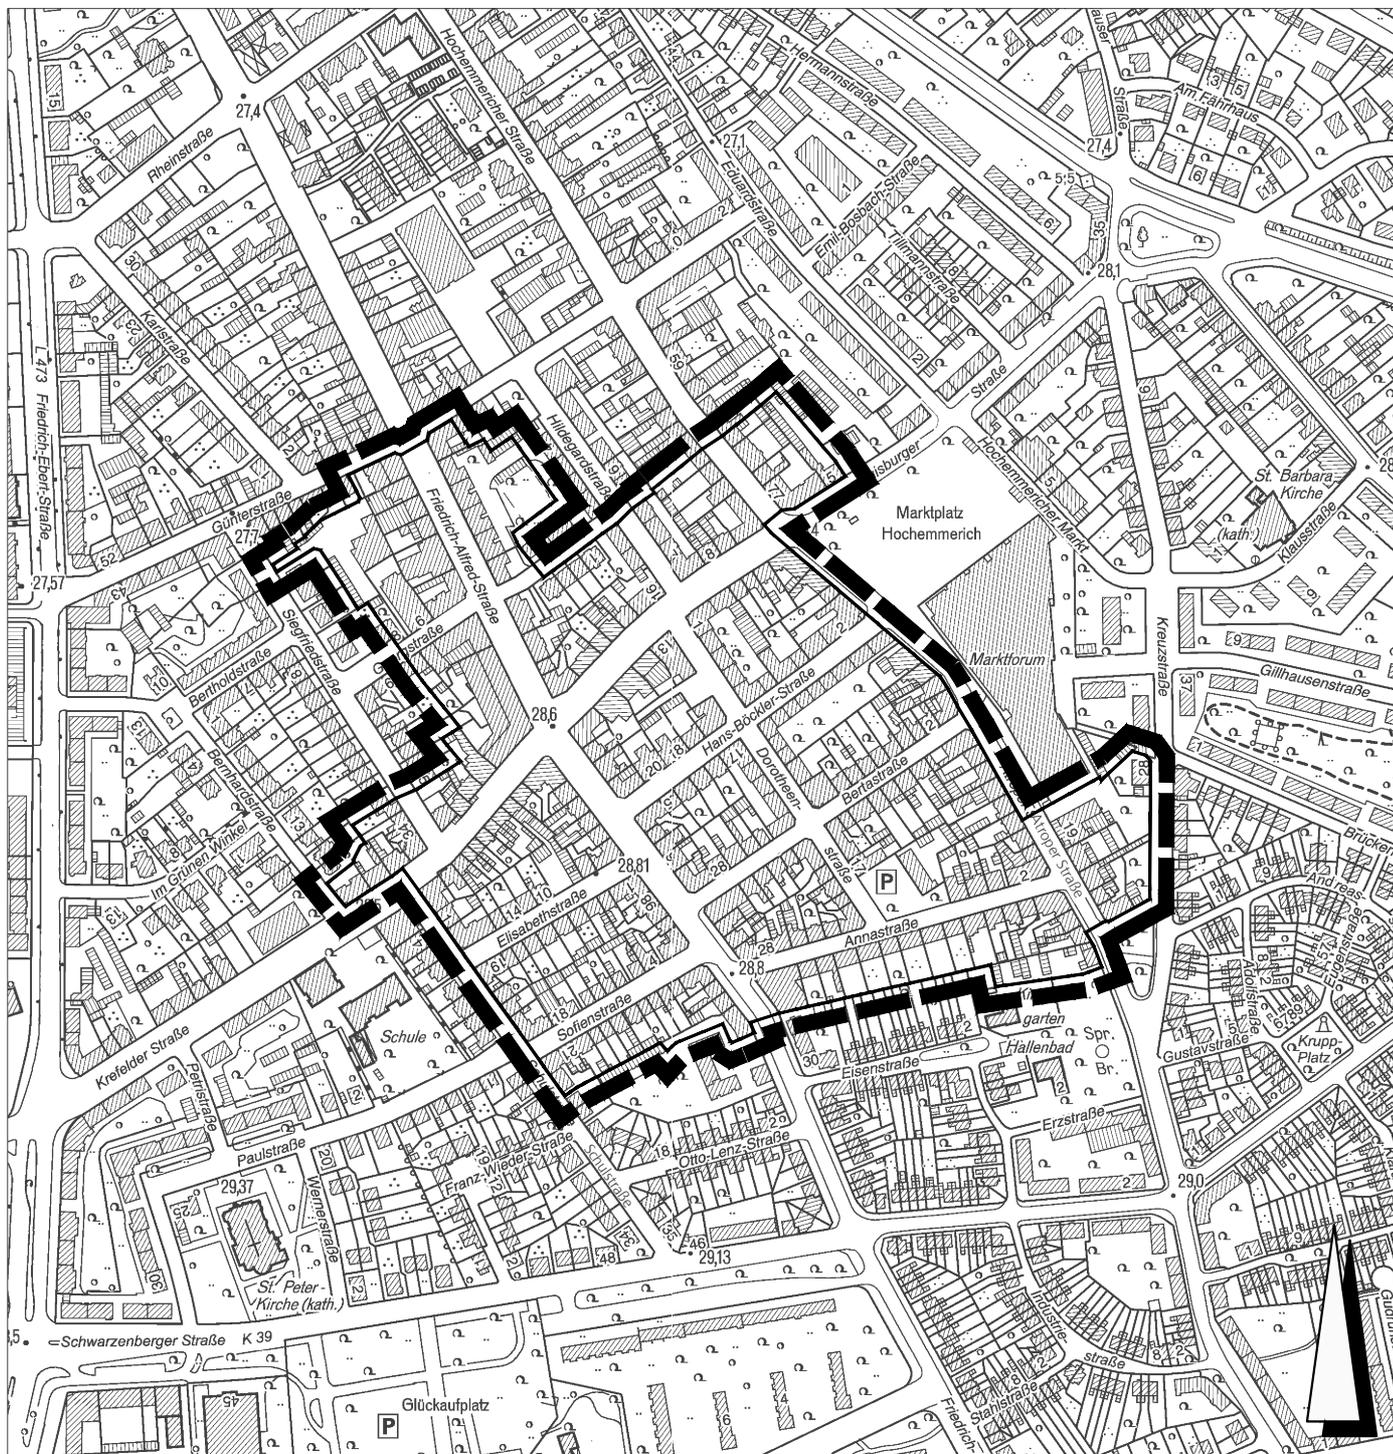

■ ■ ■ Geltungsbereich

März 2011

M. 1:5000

· Amt für Stadtentwicklung und
· Projektmanagement 61-21