


Geltungsbereich des Bebauungsplanes Nr. 1150 - Röttgersbach - Ziegelhorststraße -

für einen Bereich zwischen
Seelhorststraße, Ziegelhorststraße und Mätlerbusch

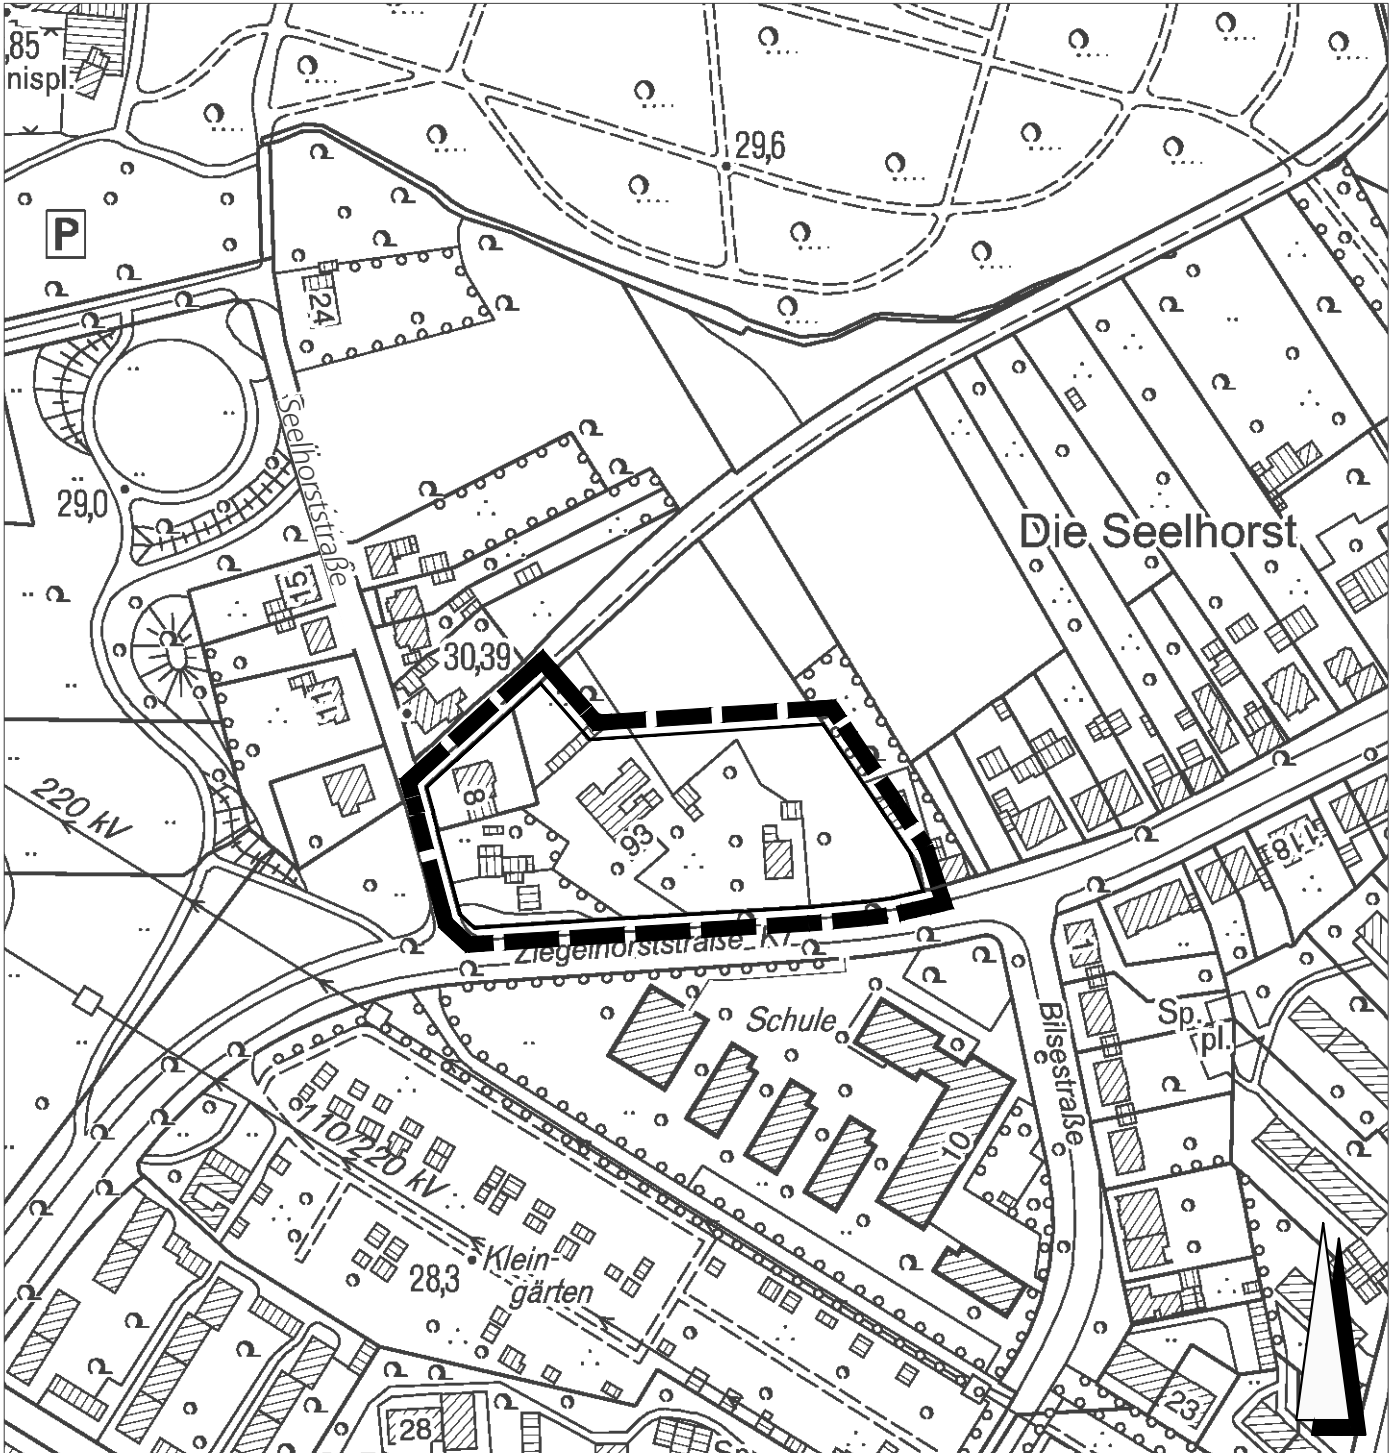

 Geltungsbereich

Januar 2011

M. 1:2500

· Amt für Stadtentwicklung und
· Projektmanagement 61-22