


Bestandsdarstellung		F e s t s e t z u n g e n				Kennzeichnungen und nachrichtliche Übernahmen			
<b>Gebäudebestand</b>	<b>Verkehrs- u. Entwässerungslinien</b>	<b>Baugebiete</b>	<b>Maß der baulichen Nutzung</b>	<b>Begrenzungslinien</b>	<b>Bauweise</b>	<b>Sonstiges</b>	<b>Grenze der Verkehrsfläche - Stadt- siehe besonderes Planfeststellungsverfahren</b>		
Öffentliche Gebäude Wohngebäude Wirtschaftsgebäude Gebäude mit Angabe der Geschöfthöhe Anlagen, offene Hallen und Durchfahrten Mauer	Straßenbahngliederschleife Bordstein Rinne Straßensinkkasten Kanalischacht Weitere Signaturen siehe Din 3020 und Katssterverordnungen	Art der baulichen Nutzung WS Kleinsiedlungsgebiete WR reine Wohngebiete WA allgemeine Wohngebiete MI Mischgebiete MK Kerngebiete GE Gewerbegebiete GI Industriegebiete SW Wochenendhausgebiete SO Sondergebiete	Zahl der Vollgeschosse als Höchstgrenze z.B. III Grundflächenzahl z.B. 0,4 Geschöfthöhe z.B. 10 Baumsenszahl z.B. 30	Baulinie Baugrenze Straßenbegrenzungslinie bzw. Begrenzung sonstiger Verkehrsflächen Abgrenzung unterschiedlicher Nutzung Grenze des Plangebietes	offene Bauweise geschlossene Bauweise nur Einzel- und Doppelhäuser zulässig nur Hausgruppen zulässig Gärten Gemeinschaftsgrünanlagen Stellplätze Gemeinschaftsstellplätze	neuer Bordstein Messungslinien Straßeneinbauelemente Haltestelle Parkspur, Parkstreifen			
<b>Grenzen</b>	<b>Gemarkungsgrenze</b> <b>Flurgrenze</b> <b>Flurstücksgrenze</b> <b>Ordnungsnummer der Grundstückseigentümer</b>	<b>Grenzen</b> Bundesstraße mit Nummer z.B. B 8 Landstraße mit Nummer z.B. L 5 alle Höhenlagen z.B. 30,17	Grundfläche Mit Gehwegen zugunsten der Anlieger zu belastende Fläche Fläche für die Forstwirtschaft	Wenn die Straßenbegrenzungslinie mit der Baulinie bzw. der Baugrenze zusammenfällt, ist die Signatur der Baulinie bzw. der Baugrenze mit dem grünen Farbstreifen der Straßenbegrenzungslinie eingetragen worden	neue Höhenlage u. N.N. z.B. (32,17)				
				<b>Kennzeichnungen</b>		<b>Kennzeichnungen</b>			
				Bauliche Schallschutzvorkehrungen erforderlich Bauliche Schallschutzvorkehrungen erforderlich (Baulostsicherung) Lärmschutzwand 2,00 m hoch u. Schienenoberkante		Eigentümer ① Stadt Duisburg ② Bundesrepublik Deutschland (Bundesfinanzverwaltung) ③ Land Nordrhein-Westfalen ④ Duisburger Verkehrsgesellschaft ⑤ Gortz, Heinrich und Ehefrau Gertrud ⑥ Klant, Theodor und Ehefrau Ruth ⑦ Otto, Artur und Ehefrau Reinilde ⑧ Kelleter, Arnold und Ehefrau Luise ⑨ Rosent, Horst und Ehefrau Traute ⑩ Schneider, Hermann und Ehefrau Magdalena ⑪ Gortz, Wilhelm und Ehefrau Anneliese ⑫ Schüren, Walter und Ehefrau Lieselotte ⑬ Hube, Gunter und Ehefrau Lore ⑭ Bartach, August und Ehefrau Lina ⑮ Meffert, Walter und Ehefrau Berta ⑯ Hepp, Jutta und Stein, Dietrich ⑰ Schmitz, Hermann und Ehefrau Emmy ⑱ Scholten, Ferdinand und Ehefrau Josefa ⑲ Kloer, Otto und Ehefrau Wilhelmine ⑳ Marquardt, Rudi und Ehefrau Aenne ㉑ Werkhage, Friedrich Wilhelm und Werkhage, Margret ㉒ Daube, Karl und Ehefrau Christel ㉓ Falkenhagen, Wolfgang und Ehefrau Senta		Textliche Festsetzungen Festsetzungen über die äußere Gestaltung baulicher Anlagen gemäß § 4 der 1. Verordnung zur Durchführung des Bundesbaugesetzes vom 29. 11. 1960 (BGBL I S. 433) sowie § 103 der Bauordnung für das Land Nordrhein-Westfalen. In Gebieten der offenen und geschlossenen Bauweise sind nur durchgehende Einfriedigungen oder Hecken bis zu einer Höhe von 1,25 m zulässig. In den WR-Gebieten an der Wedauer Straße, Passauer Straße und Tiroler Straße dürfen die Grundstücke zur Straße hin nur in der Verlängerung der Vorderfront des Baukörpers oder weiter zurück eingefriedigt werden. Seitliche Einfriedigungen im Vordergrund sind unzulässig. Vermerk Mit dem Inkrafttreten dieses Bebauungsplanes sind alle nach früheren baurechtlichen Vorschriften und städtebaulichen Plänen im Bereich dieses Bebauungsplanes getroffenen Festsetzungen außer Kraft. Hierbei handelt es sich um die Aufhebung folgender Pläne: a) "Neuer Stadthauptplan" vom 18. 6. 1879 für Rheintorchenstraße, Dusseldorfer Straße (teilweise) b) Fluchtlinienpläne vom 24. 2. 1896 für Neuenhof-/Dusseldorfer Straße (teilweise) vom 22. 11. 1900 und 29. 1. 1900 für Passauer Straße (teilweise) vom 2. 8. 1902 für Tiroler Straße (teilweise) vom 3. 12. 1902/3. 3. 1915 für Wedauer Straße (teilweise) vom 18. 12. 1915 für Heinrich-Albröd-Straße (teilweise) vom 18. 12. 1915 für Hübner-, Von-Spee- und Heinenhofsstraße (teilweise) vom 16. 6. 1926 für Dusseldorfer Straße (teilweise) vom 13. 9. 1927 für Dusseldorfer Landstraße (teilweise) vom 3. 3. 1930 für Hübner-, Heinenhofs- und Tirolerstraße (teilweise) vom 17. 8. 1935 für Dusseldorfer Landstraße, Wedauer Straße, Passauer Straße und Tiroler Straße (teilweise) c) Durchführungsplan Nr. 8 b vom 3. 3. 1958 für den Bereich zwischen Rheintorchenstraße, Dusseldorfer Straße, Forststraße und Eichenstraße (teilweise) d) Bebauungspläne Nr. 412 für Dusseldorfer Straße, Rheintorchenstraße, Forststraße, Eichenstraße (teilweise) vom 1. 7. 1961 (teilweise) Nr. 447, rechtsverbindlich seit 10. 1. 1965 (ganz)	

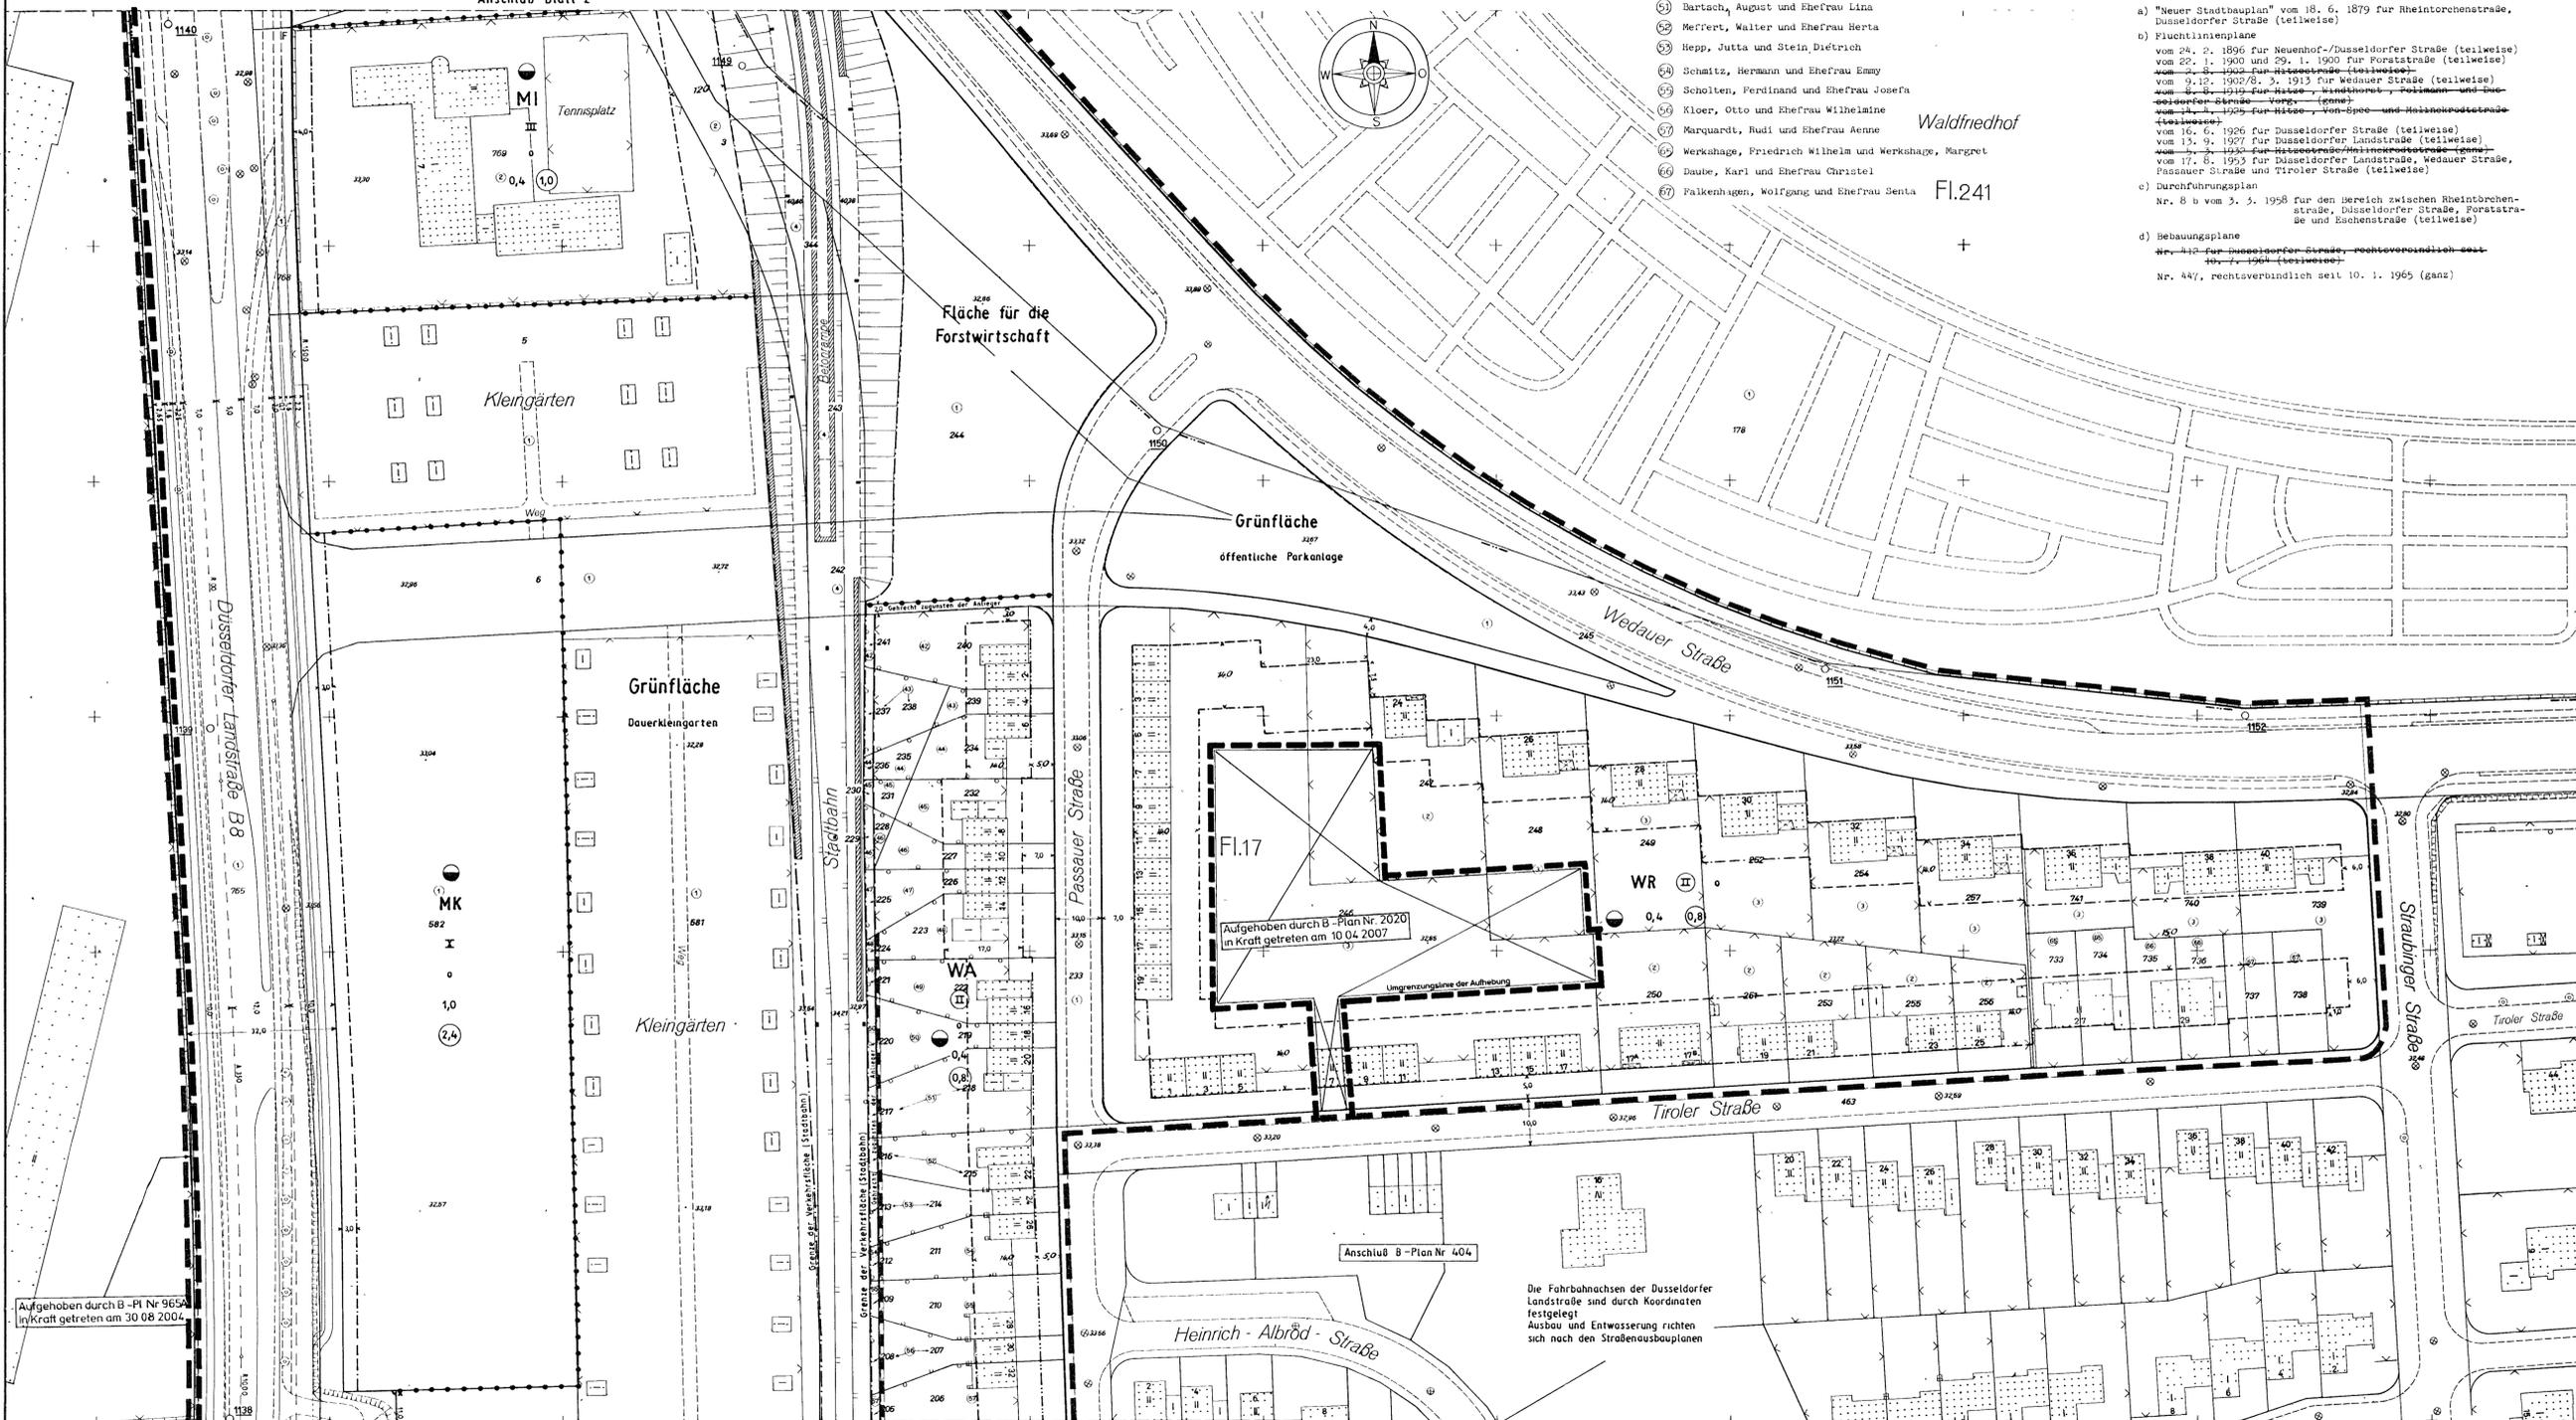

Der Rat der Stadt hat am 18. 12. 1972 nach § 2 des Bundesbaugesetzes vom 23. Juni 1960 (BGBL I S. 341) diesen Bebauungsplan-Entwurf und seine öffentliche Auslegung beschlossen (erneut am 22. 7. 1974). Duisburg, den 4. Juli 1973 / 18. 12. 1974 Der Oberstadtdirektor in Vertretung (Siegel) gez. Giersch Beigeordneter
Dieser Bebauungsplan-Entwurf, die Begründung und die aufzuhebenden Bebauungspläne haben nach § 2 (16) des Bundesbaugesetzes vom 23. Juni 1960 (BGBL I S. 341) auf die Dauer eines Monats in der Zeit vom 5. 2. 1973 bis 5. 3. 1973 einschließlich zu jedermanns Einsicht öffentlich ausliegen (erneut vom 9. 9. 1974 bis 9. 10. 1974). Duisburg, den 4. Juli 1973 / 18. 12. 1974 Der Oberstadtdirektor in Vertretung (Siegel) gez. Giersch Beigeordneter
Die Änderung und Ergänzung dieses Planes in Farbe wurde am 22. 7. 1974 vom Rat der Stadt beschlossen. Duisburg, den 18. 12. 1974 Der Oberstadtdirektor in Vertretung (Siegel) gez. Giersch Beigeordneter
Der Rat der Stadt hat am 14. 5. 1973 nach § 10 des Bundesbaugesetzes vom 23. Juni 1960 (BGBL I S. 341) diesen Bebauungsplan als Satzung beschlossen. (erneut am 16. 12. 1974). Duisburg, den 4. Juli 1973 / 18. 12. 1974 Der Oberstadtdirektor in Vertretung (Siegel) gez. Giersch Beigeordneter
Dieser Bebauungsplan ist nach § 11 des Bundesbaugesetzes vom 23. Juni 1960 (BGBL I S. 341) mit Verfügung vom 21. 8. 1975 (Dg 503) genehmigt worden. Essen, den 21. 8. 1975 Landesbaubehörde Ruhr I A (Siegel) gez. Autewerber Oberregierungs- und -baurätin
(mit Ausnahme eines Teilbereiches und unter Auflage) Die Genehmigungserklärung der Landesbaubehörde Ruhr vom 21. 8. 1975 Az. I A 3-125-112 (Duisburg 503) ist am 24. 11. 1975 gemäß § 12 des Bundesbaugesetzes vom 23. Juni 1960 (BGBL I S. 341) mit dem Hinweis, daß dieser Bebauungsplan vom Tage der Veröffentlichung der Bekanntmachung ab als Satzung im Zimmer 415 des Stadthauses während der Dienststunden zu jedermanns Einsicht öffentlich ausliegt, ortsüblich bekanntgemacht worden. Mit dieser Bekanntmachung ist der Bebauungsplan rechtsverbindlich geworden. Duisburg, den 5. 12. 1975 Der Oberstadtdirektor in Vertretung (Siegel) gez. Giersch Beigeordneter
Dem Entwurf zum Bebauungsplan Nr. 503 haben der Verbandsausschuss des Siedlungsverbandes Ruhrkohlenbezirk und der Verbandsdirektor am 23. 4. 1974 Az. 4-2152-70 zugestimmt. Duisburg, den 4. Juli 1973 Der Oberstadtdirektor in Vertretung (Siegel) gez. Giersch Beigeordneter
Zu dem Entwurf zum Bebauungsplan Nr. 503 hat der Verbandsausschuss des Siedlungsverbandes Ruhrkohlenbezirk seine gutachtliche Äußerung am 23. 4. 1974 Az. 4-2152-70 abgegeben. Duisburg, den 4. Juli 1973 Der Oberstadtdirektor in Vertretung (Siegel) gez. Giersch Beigeordneter
Der Satzungsbeschluss vom 14. 5. 1973 wurde durch Ratsbeschluss vom 22. 7. 1974 aufgehoben. Duisburg, den 18. 12. 1974 Der Oberstadtdirektor in Vertretung (Siegel) gez. Giersch Beigeordneter

<b>Stadt Duisburg</b> <b>Bebauungsplan Nr. 503</b> <b>Blatt 3</b> <b>- Wanheimerort - Buchholz -</b> für einen Bereich westlich der Dusseldorfer Straße zwischen Rheintorchenstraße und Neuenhofstraße und für einen Bereich östlich der Dusseldorfer Landstraße zwischen Wedauer Straße und Sudetenstraße. <b>Gemarkung Duisburg Huckingen</b> <b>Flur 241,252,253 u. 16,17</b> Maßstab 1:500 Dieser Plan enthält Festsetzungen nach dem Bundesbaugesetz vom 23. 6. 1960 (BGBL I S. 341), der Bauordnungsverordnung vom 29. 11. 1960 (BGBL I S. 433), § 4 der 1. Durchführungsverordnung zum Bundesbaugesetz vom 29. 11. 1960 (BGBL I S. 433) und § 103 der Bauordnung für das Land Nordrhein-Westfalen vom 21. 1. 1970 (GV NW S. 86).	Der Bebauungsplan besteht aus diesem Blatt 3, dem Blatt 1, dem Blatt 2, dem Blatt 4, dem Blatt 5, dem Blatt 6,dem Blatt 1000.	Es wird bescheinigt, daß die Bestandsangaben mit dem Liegenschaftskataster und der Ortlichkeit übereinstimmen und daß die Festlegung der städtebaulichen Planung geometrisch eindeutig ist. Duisburg, den 13. Dez. 1972 Vermessungs- und Katasteramt gez. LV. Holm	Für die Erarbeitung des Planentwurfs Duisburg, den 13. Dez. 1972 Stadtplanungsamt gez. Borghoff	Dieser Plan ist auf Grund von Bedenken und Anregungen in Farbe geändert worden. Duisburg, den 19. 7. 1974 Vermessungs- und Katasteramt Stadtplanungsamt gez. Holm gez. Borghoff	Dieser Plan wurde auf Grund der Prüfungen der Landesbaubehörde Ruhr vom 11. 10. 1973 und der Überprüfung durch die Stadt Duisburg in Farbe geändert. Duisburg, den 19. 7. 1974 Vermessungs- und Katasteramt Stadtplanungsamt gez. Holm gez. Borghoff	Dieser Plan (Blatt 1, 2 u. 3) ist auf Grund von Bedenken und Anregungen in Farbe geändert worden. Wegen der rechtlichen Eindeutigkeit wurde in Blatt 1 u. 2 gemäß einer Verfügung der LBR bei den Baugrundstücken für den Gemeinbedarf die zusätzliche Festlegung "WA" in Farbe gestrichen. Duisburg, den 7. 11. 1974 Vermessungs- und Katasteramt Stadtplanungsamt gez. Holm gez. Borghoff	Dieser Plan wurde entsprechend der Genehmigungserklärung der Landesbaubehörde Ruhr vom 21. 8. 1975 geändert und der mit den Buchstaben A-B-C-D-E-F-A gekennzeichnete Bereich aus dem Plangebiet herausgenommen. Duisburg, den 9. 10. 1975 Vermessungs- und Katasteramt Stadtplanungsamt gez. Möllers gez. Kisters
---	---	---	--	--	---	--	--

**ENDAUSFERTIGUNG**  
 Angefertigt am: 22. 1. 1976  
 rechtsverbindlich seit: 26. 11. 1975