


Geltungsbereich des Bebauungsplanes Nr. 1168 -Buchholz- "Am Schellberg"

für einen Bereich zwischen Am Dickerhorst, Am Schellberg,
Am Hauweg und Grossenbaumer Allee

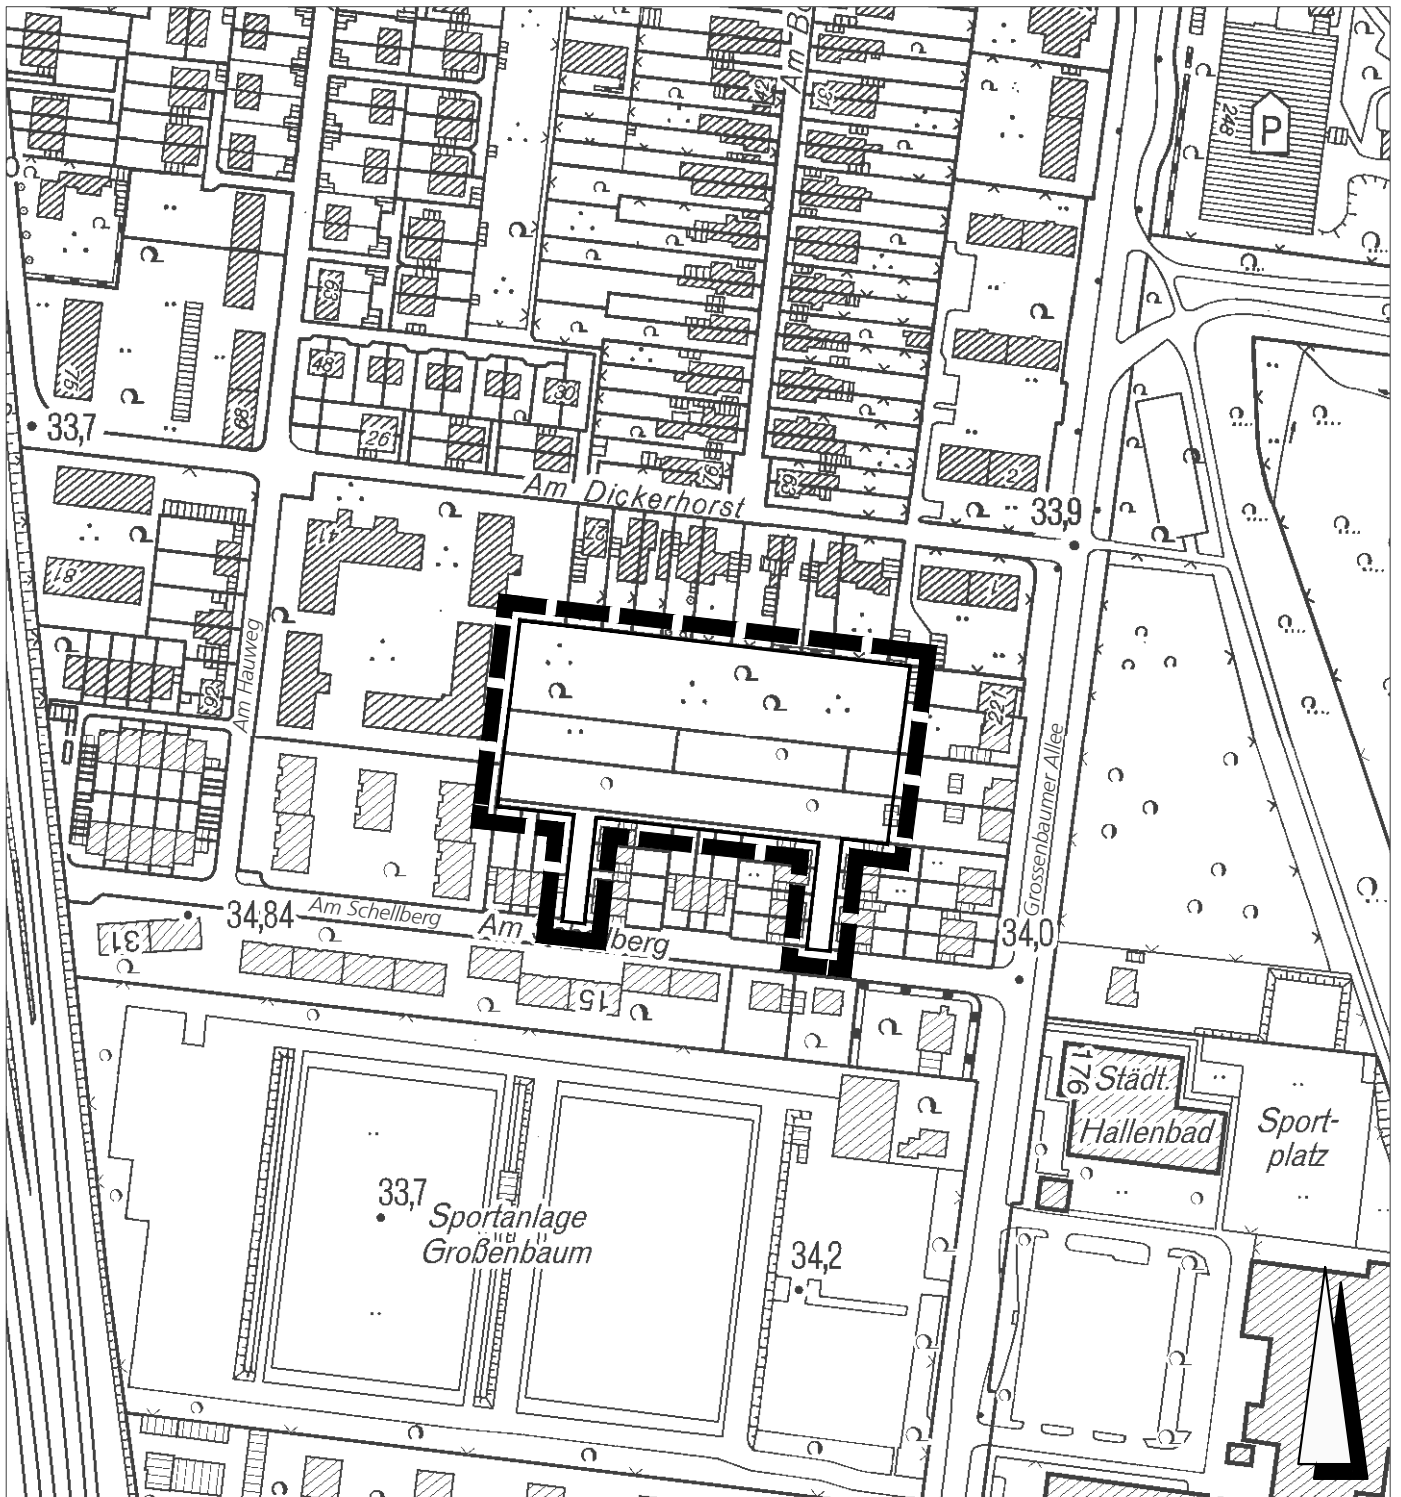

■ ■ ■ Geltungsbereich

Mai 2011

M. 1:2500

· Amt für Stadtentwicklung und
· Projektmanagement 61-23