


# Geltungsbereich der Änderung Nr. 4.26 -Baerl- des Flächennutzungsplanes der Stadt Duisburg

für einen Bereich nordöstlich der Schulstraße und westlich der Denkmalstraße

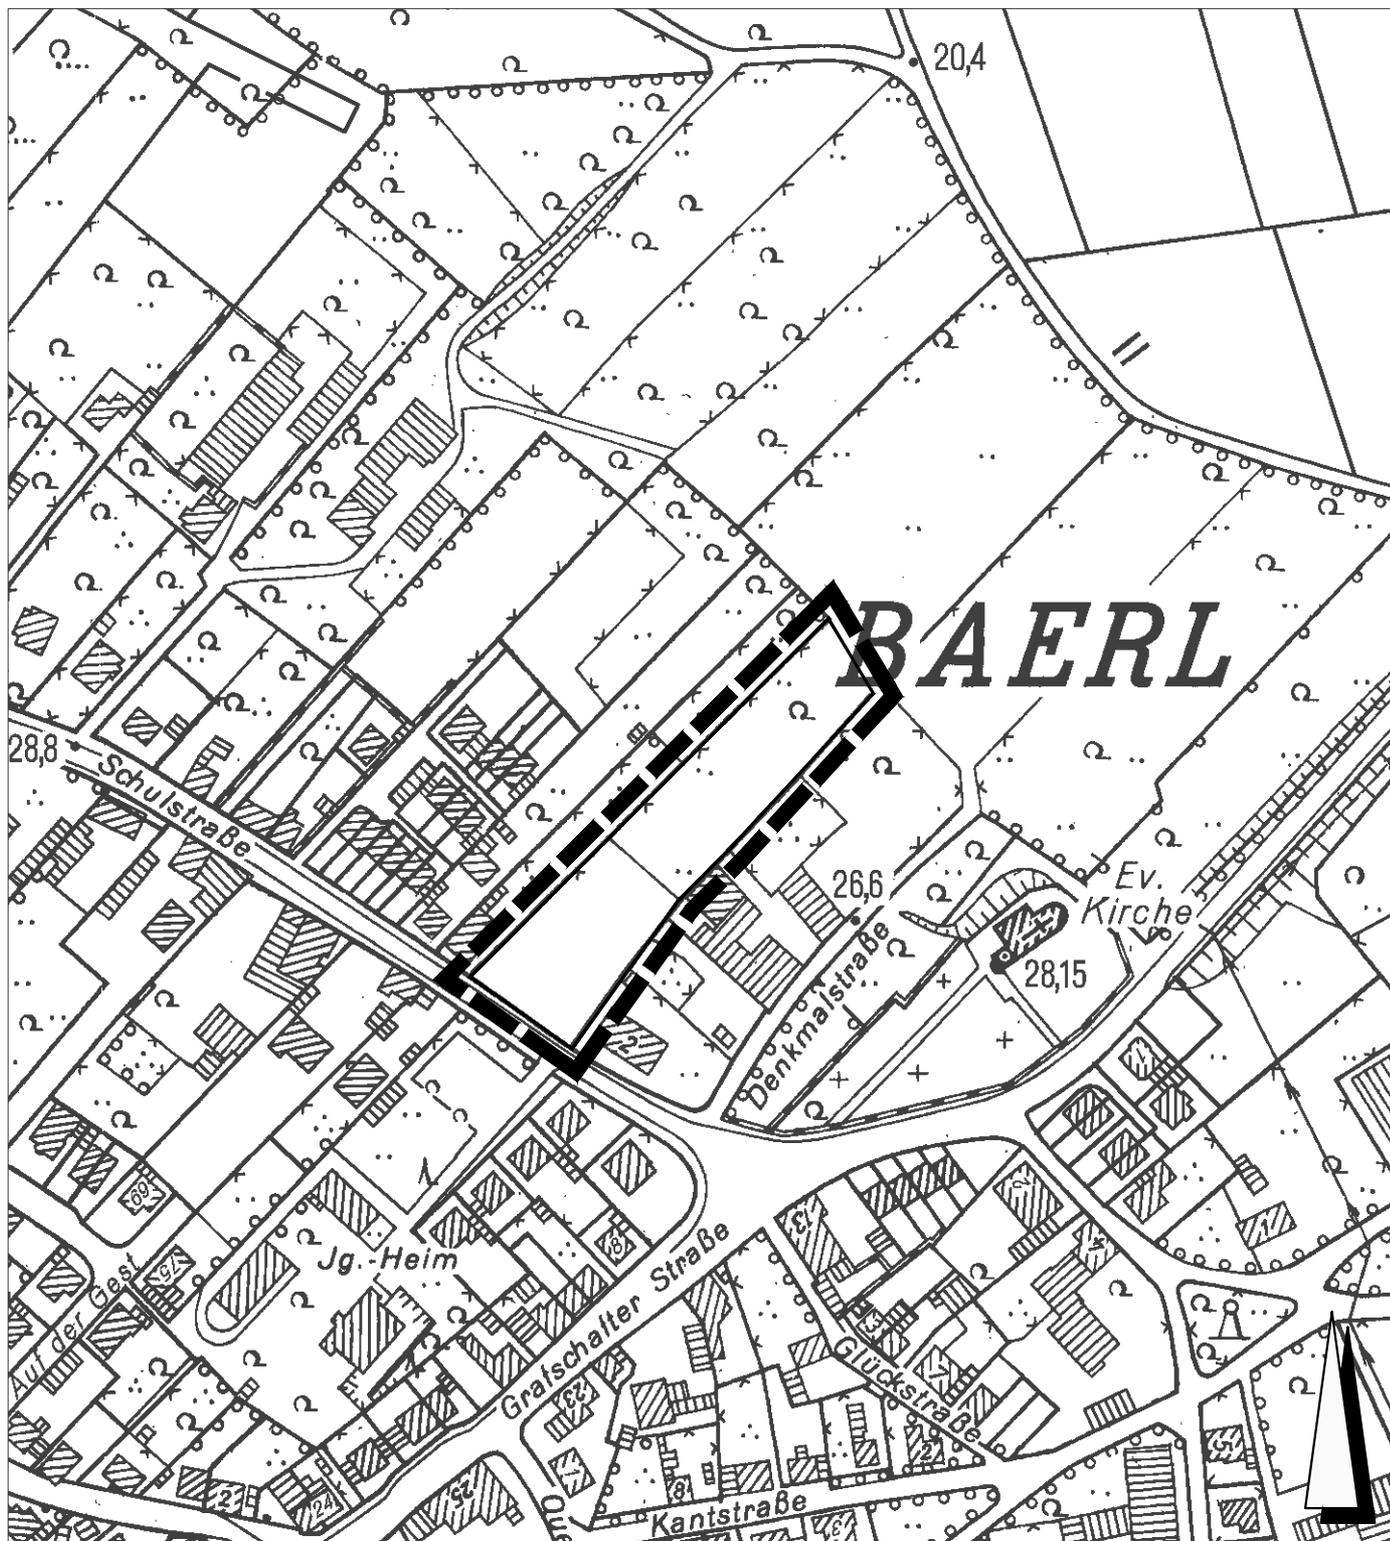

 Geltungsbereich

Juni 2011

M. 1:2500

Amt für Stadtentwicklung und  
Projektmanagement 61-22