

BEBAUUNGSPLAN NR. 1051

- HOCHFELD -

Für einen Bereich westlich der Steinmetzstraße zwischen Wörthstraße, Grunewaldstraße und dem Marien - Hospital

BEIBLATT


GESTALTUNGSFESTSETZUNG FÜR DIE LÄRMSCHUTZWAND ALS ORTLICHE BAUVORSCHRIFT § 86 BauÖ NRW

Stadt

DUISBURG
am Rhein

Gemarkung
Flur
Maßstab

Duisburg
313
1 : 200

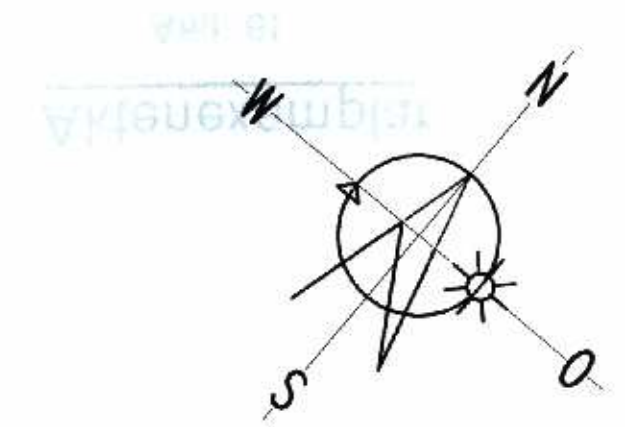

Für die Bearbeitung des Planentwurfes

Duisburg, den 18.04.2007




Dipl. Ing. Peter Ratka - Architekt (A23460 AK NW)





PETER RATKA
LOTHAR KORNETTKA
PLANUNG BAULEITUNG

WIRTSCHAFTSRADE 85-87 47000 DUISBURG TEL. 0203 / 3 01 91-30 FAX. 0203 / 3 01 91-50
E-MAIL: info@ratka-kornettka.de INTERNET: www.ratka-kornettka.de


LÄRMSCHUTZWAND GRUNEWALDSTRASSE

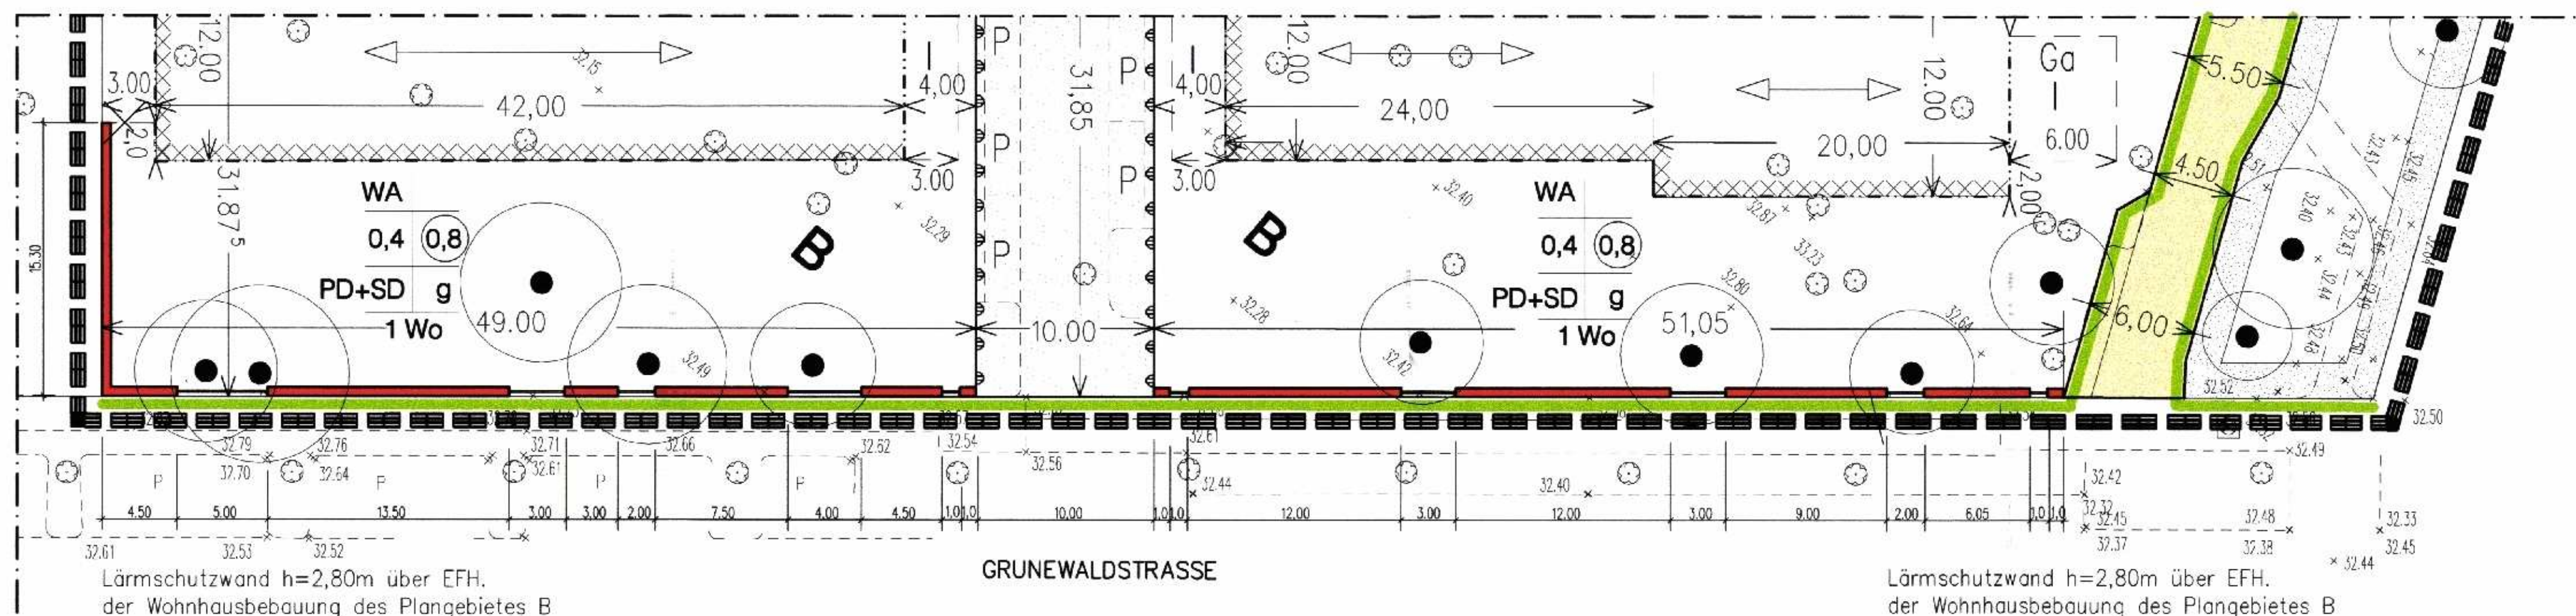

GRUNDRISS

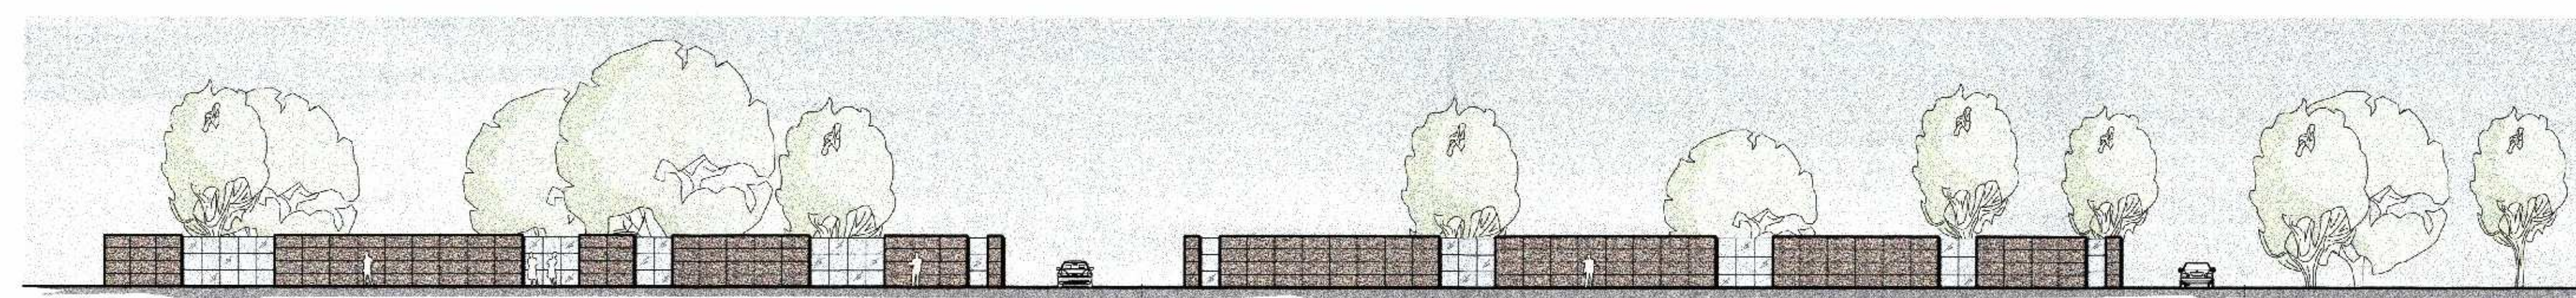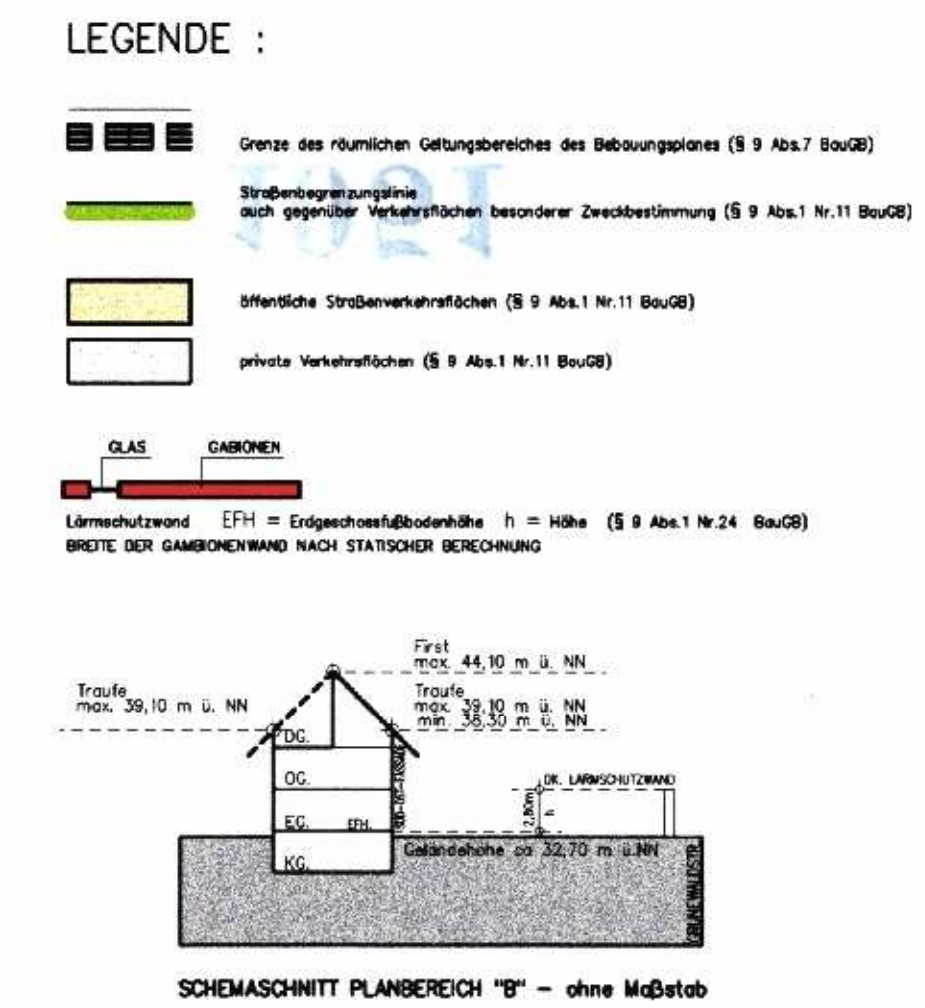

SÜD-OST-ANSICHT

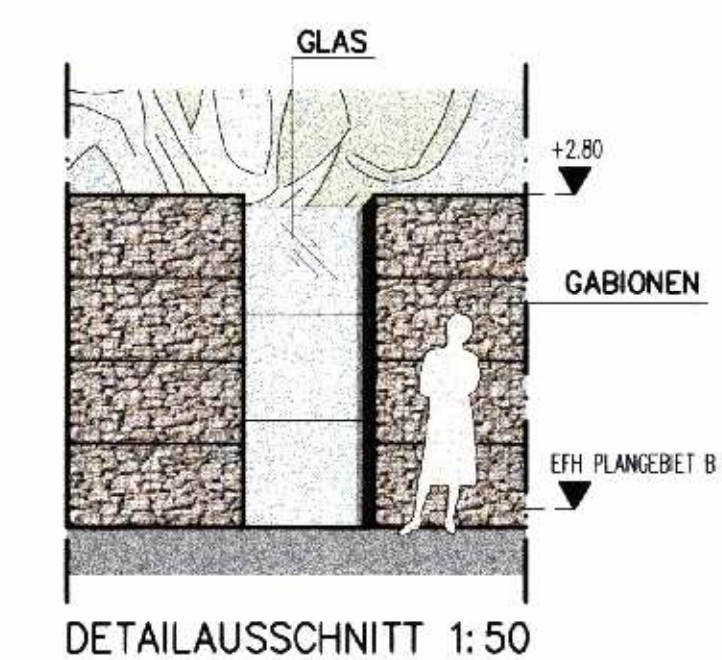

ENDAUSFERTIGUNG
In Kraft getreten am: 20. Feb. 08

BEBAUUNGSPLAN NR. 1051 - HOCHFELD -
ENTWURF - STAND 01.02.2007 - BEIBLATT