


# Geltungsbereich des Bebauungsplanes Nr. 1175 -Beeck- "Hallenbad"

für einen Bereich zwischen der "Alten Emscher in Duisburg", der Güterbahn von Mittelmeiderich in Richtung Haus-Knipp-Brücke und dem Kleingartenverein "Rheinlust"

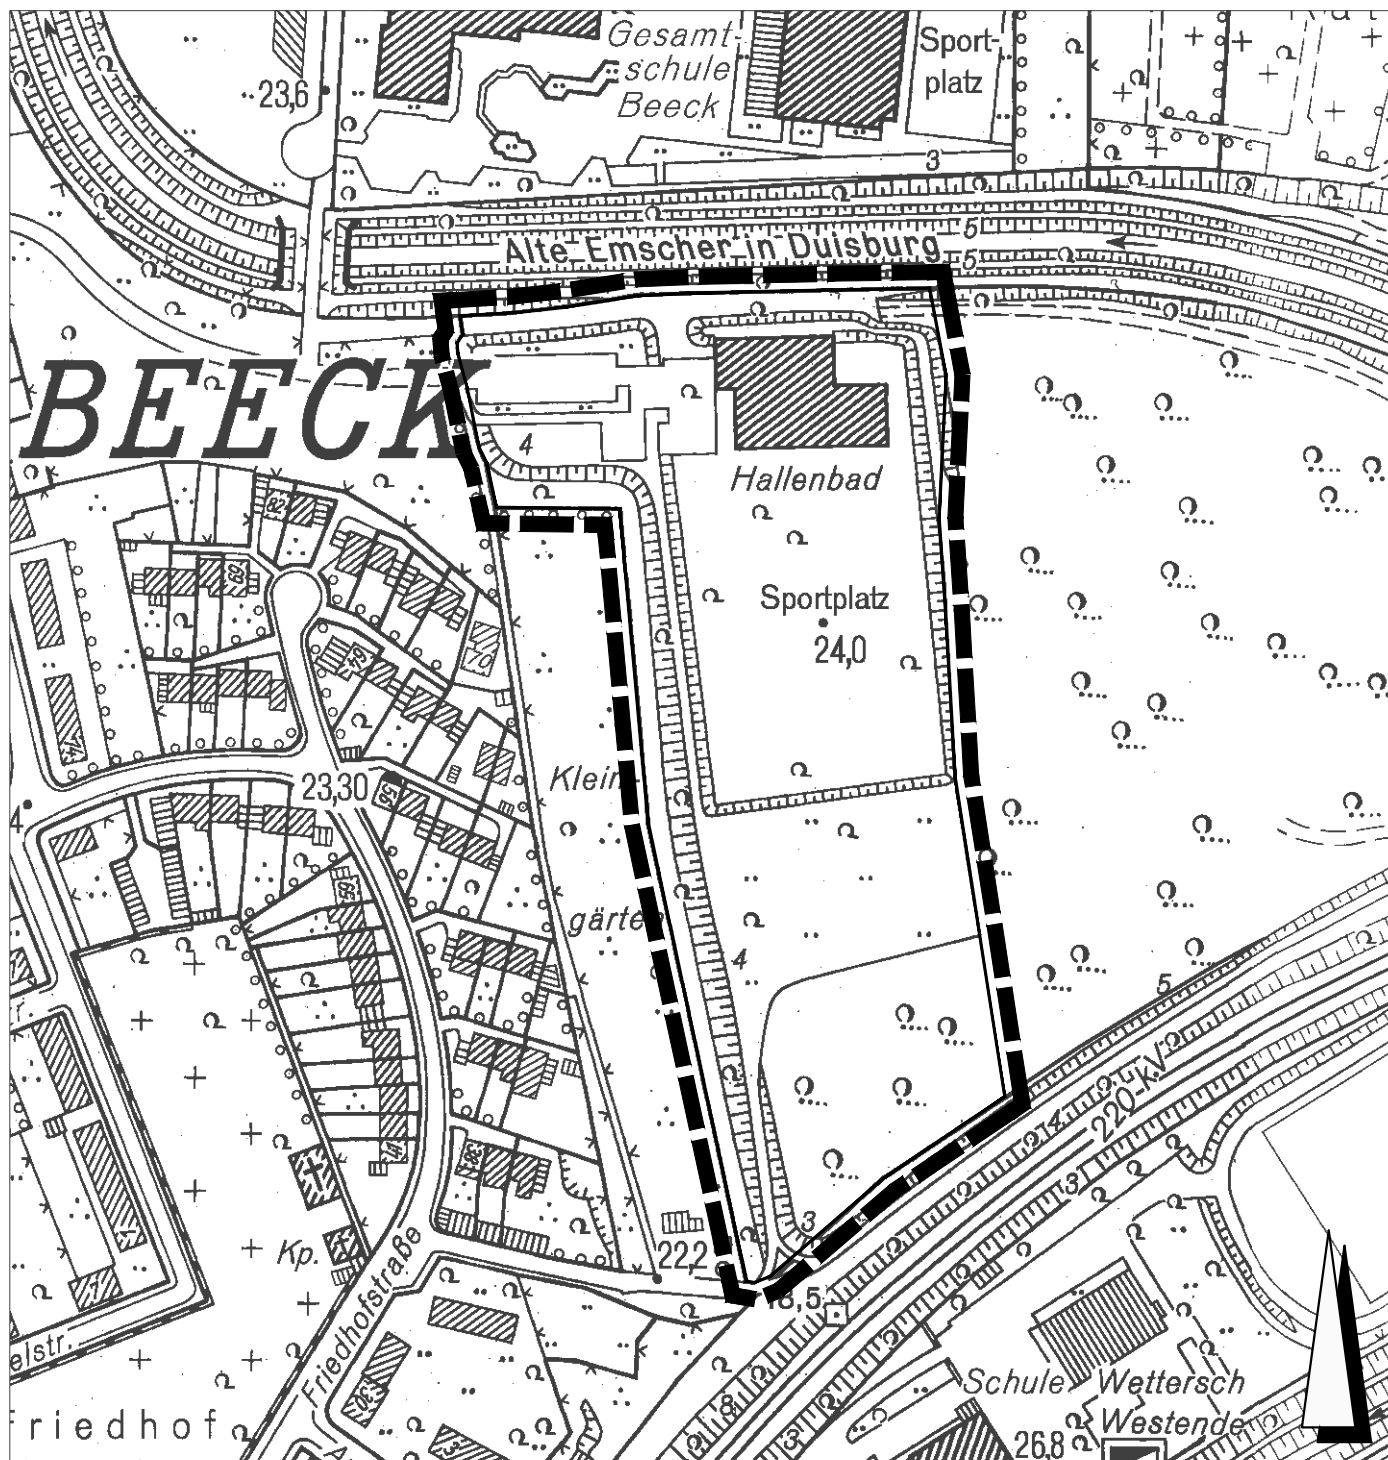

■ ■ ■ Geltungsbereich

August 2011

M. 1:2500

· Amt für Stadtentwicklung und  
· Projektmanagement 61-22