


# Geltungsbereich des Bebauungsplanes Nr. 1183 - Duisburg Neudorf - "Neudorfer Straße"

für einen Bereich östlich der Neudorfer Straße zwischen Klöcknerstraße und Tulpenstraße sowie dem südlichen Bereich des Bahnhofausganges an der Otto-Keller-Straße und Kammerstraße

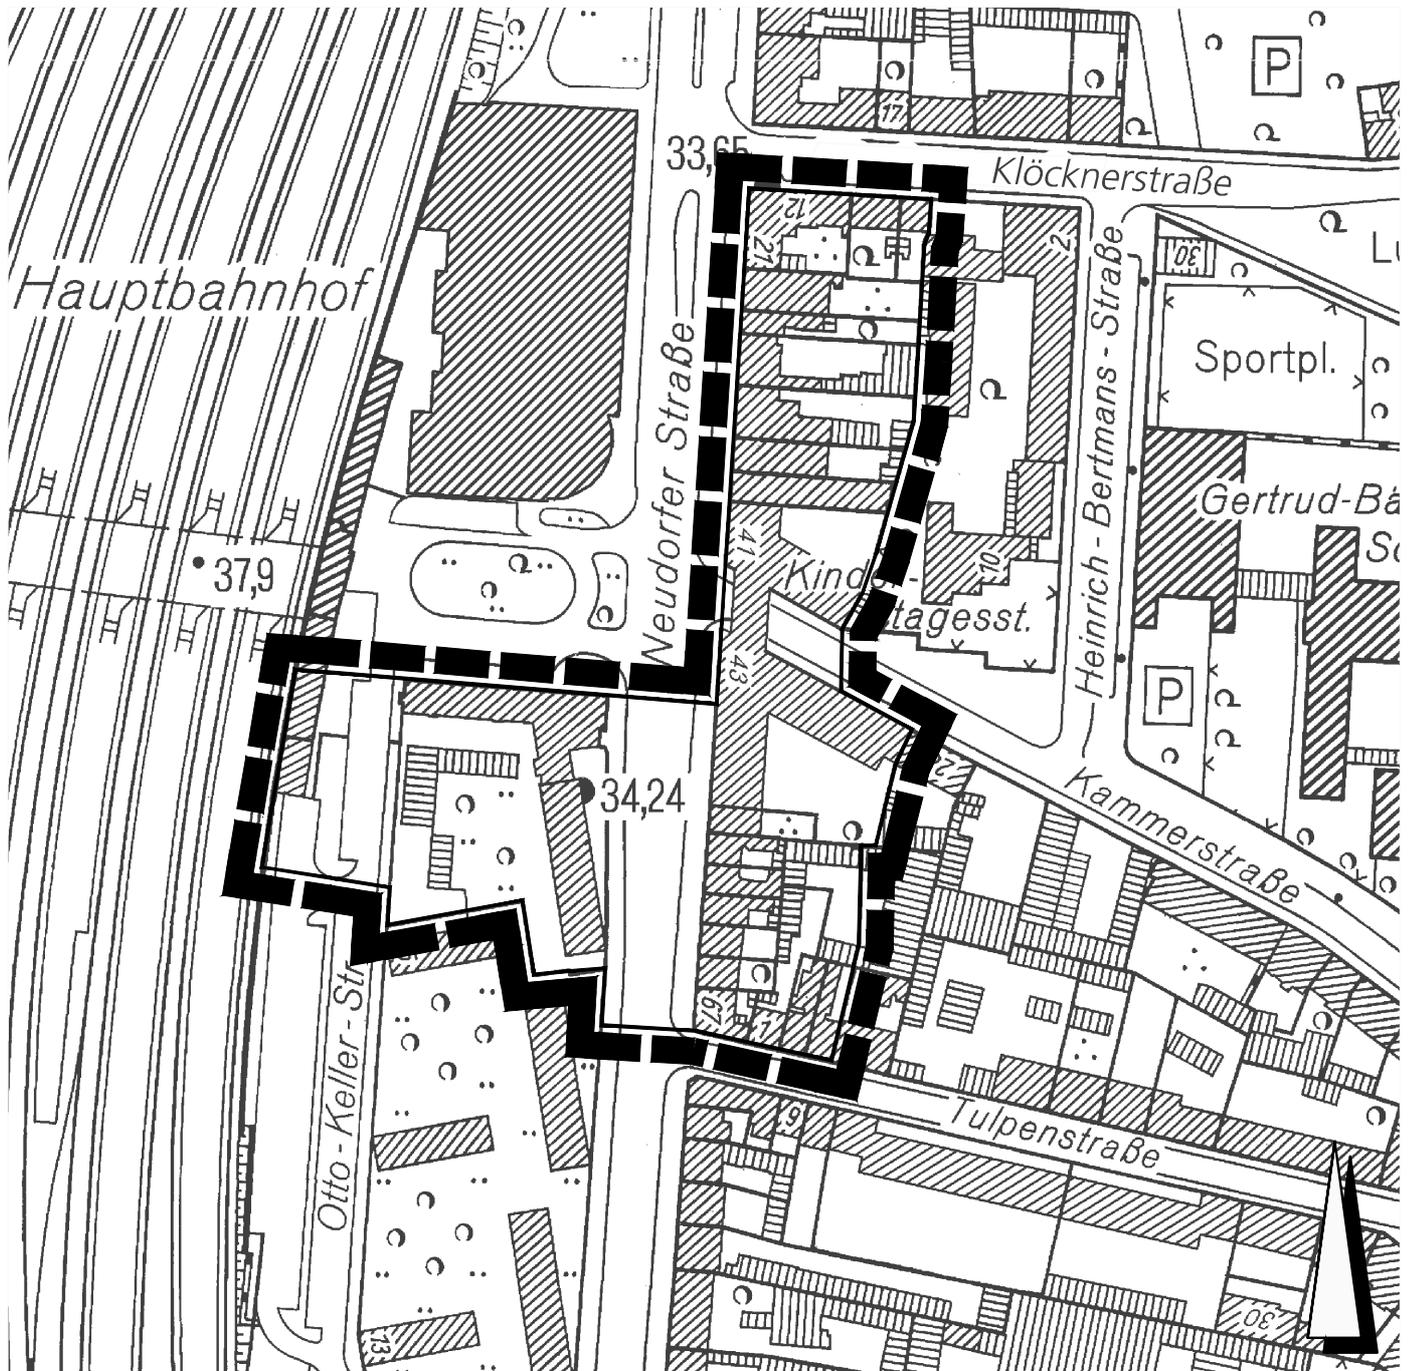

■ ■ ■ Geltungsbereich

Oktober 2011

M. 1:2000

· Amt für Stadtentwicklung und  
· Projektmanagement 61-21