


# Geltungsbereich des Bebauungsplane Nr. 1178 -Hochfeld- "Wanheimer Straße"

für einen Bereich zwischen Bachstraße, Heerstraße, Gitschiner Straße,  
Gravelottestraße, St.-Johann-Straße, Moritzstraße, Wörthstraße,  
Teilstraße und Brückenstraße

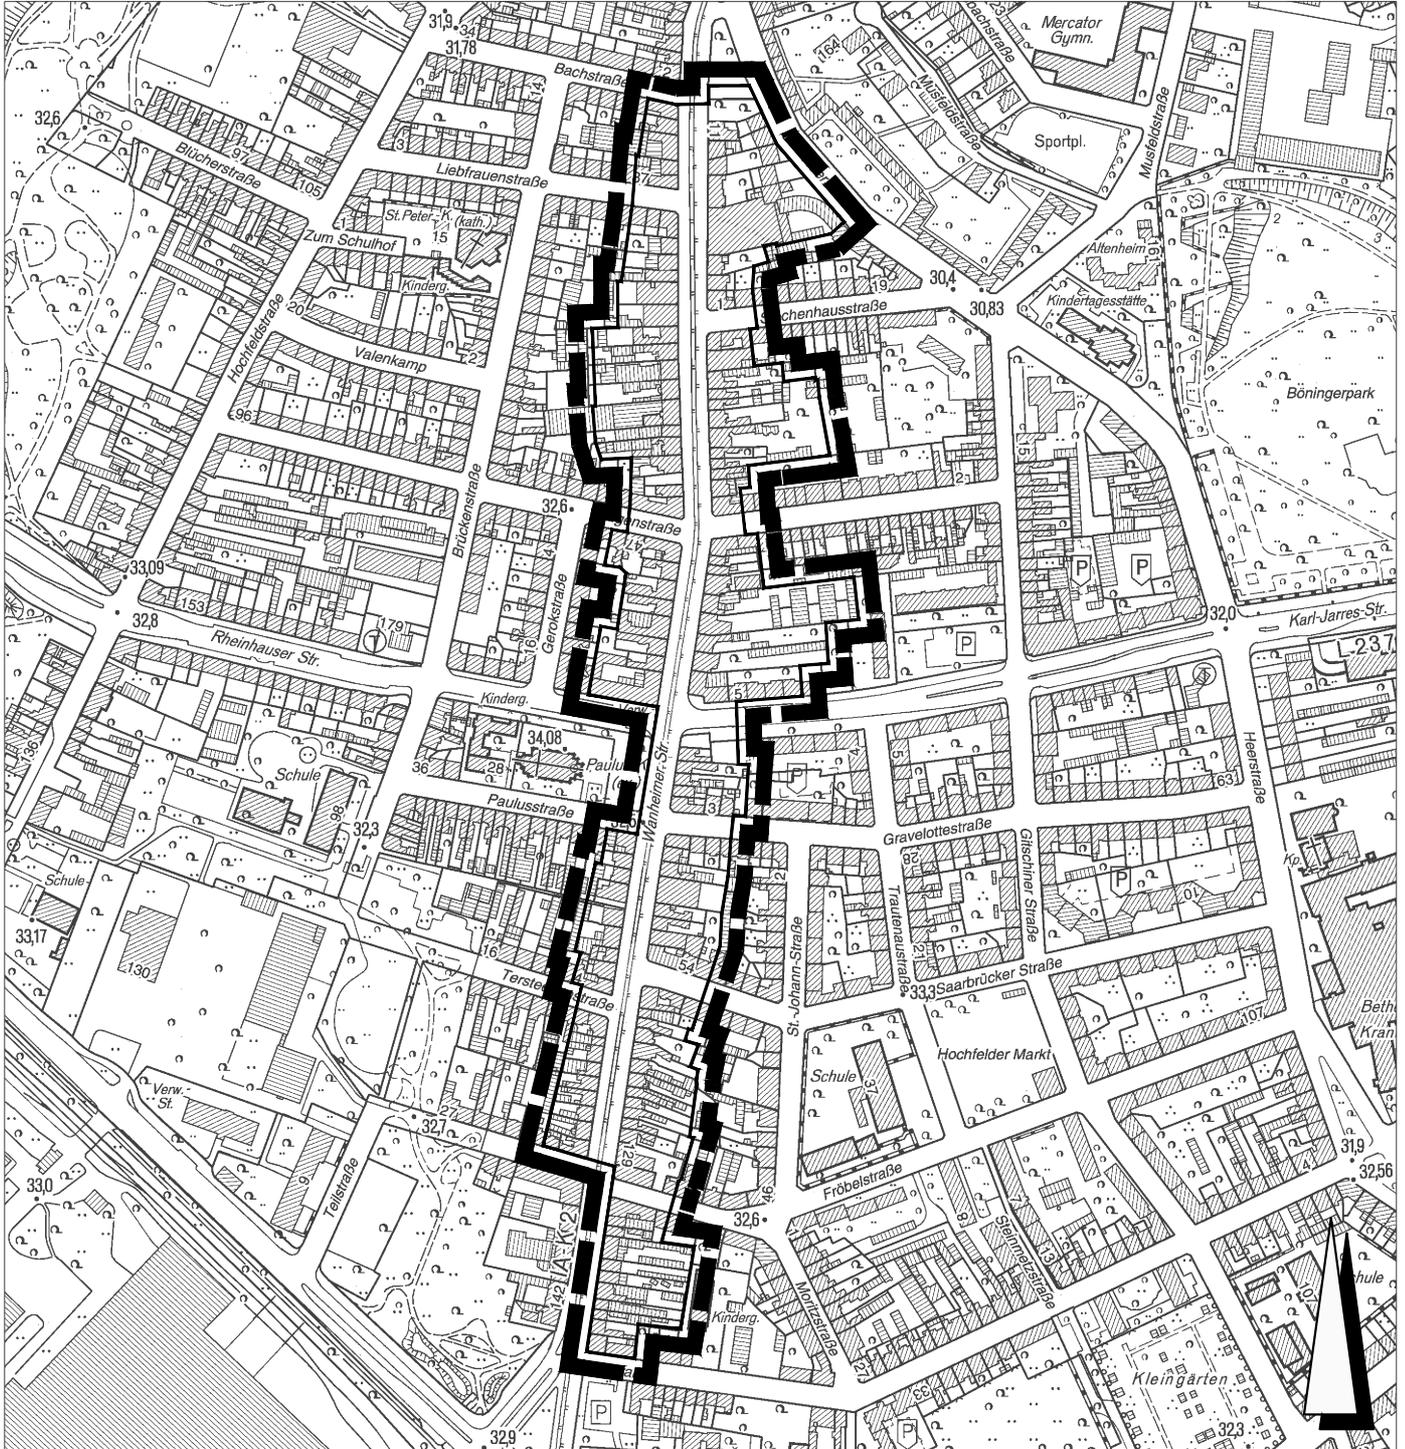

■ ■ ■ Geltungsbereich

September 2011

M. 1:5000

· Amt für Stadtentwicklung und  
· Projektmanagement 61-21