


# Geltungsbereich des Bebauungsplanes Nr. 933 1. Änderung -Mittelmeiderich- "Von-der-Mark-Straße"

für einen Bereich zwischen Bundesbahn, Wittkampstraße, Von-der-Mark-Straße,  
Rosenbleek, Auf dem Damm und östlich der Bebauung Heisingstraße und Bundesautobahn A 59

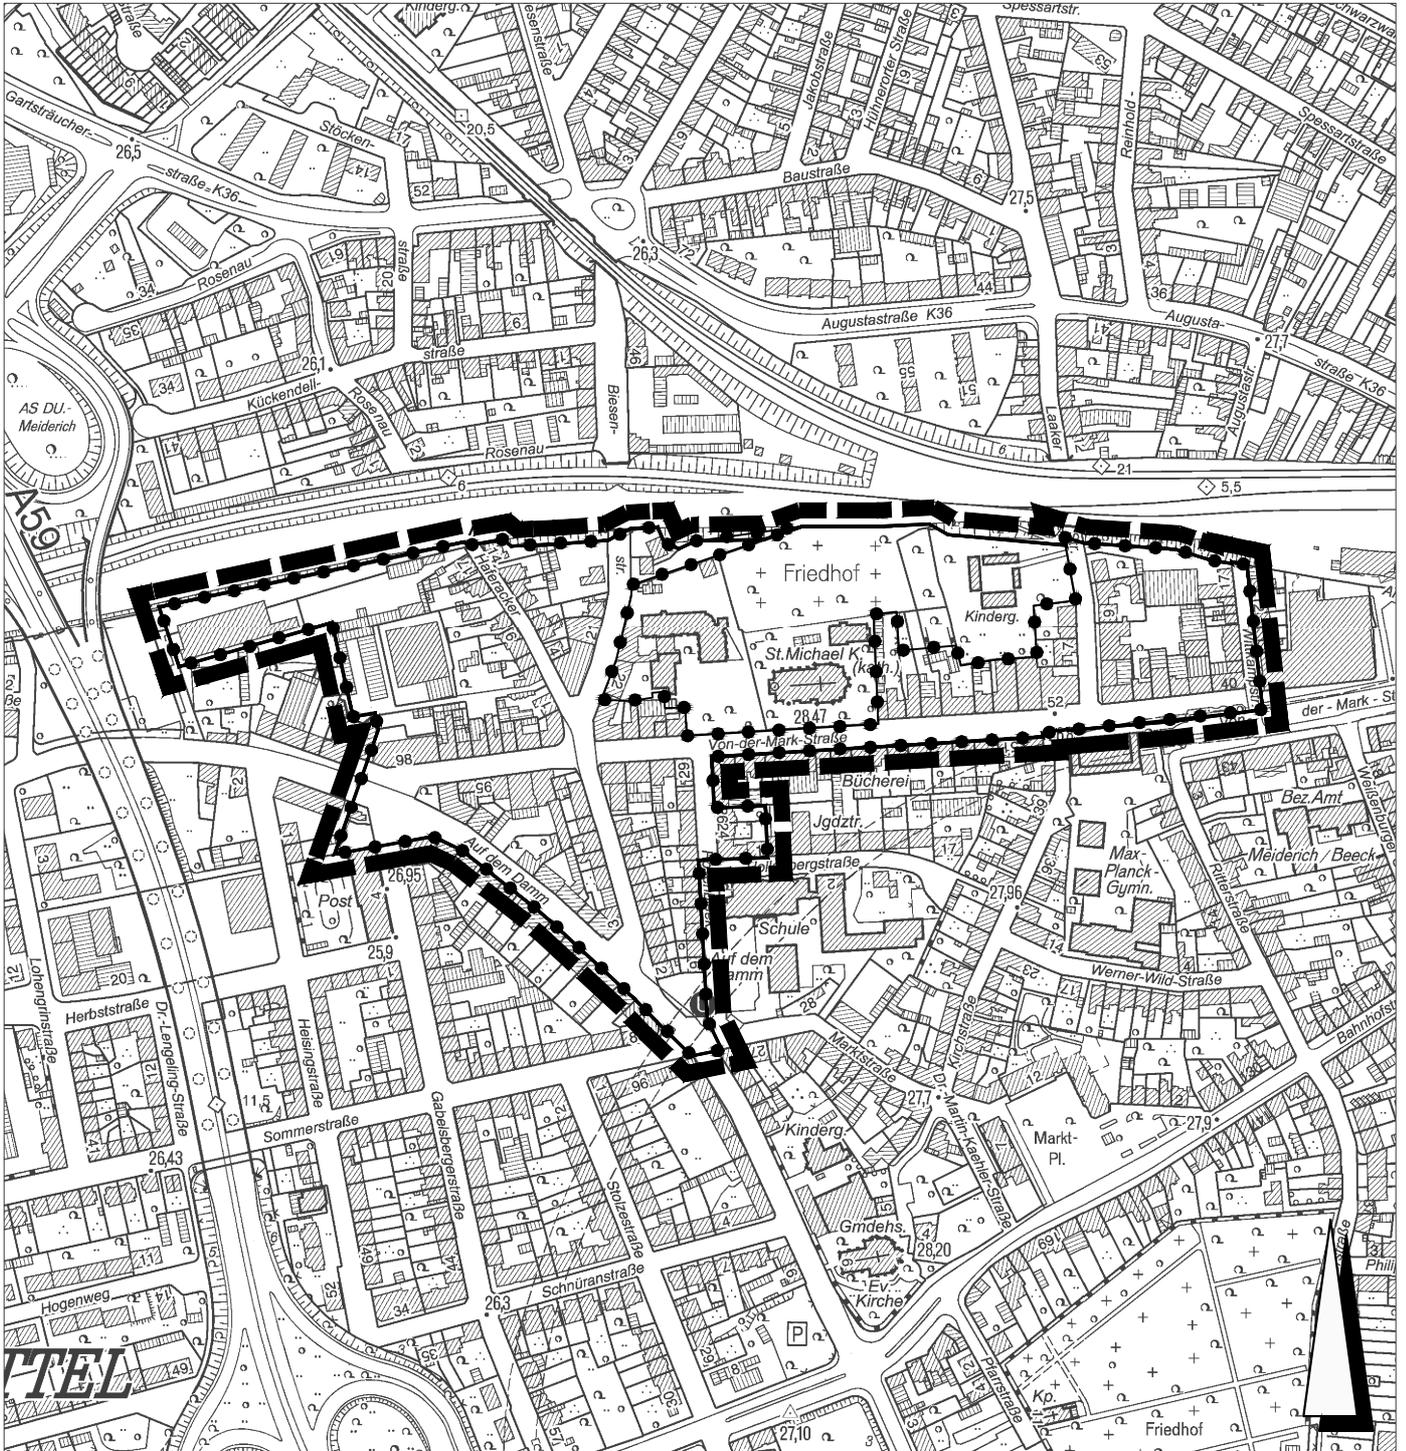

-  Geltungsbereich
-  Planbereich der 1. Änderung

Januar 2012

M. 1:5000

Amt für Stadtentwicklung und  
Projektmanagement 61-21