


Geltungsbereich der Änderung Nr. 4.25 - Ruhrort - des Flächennutzungsplanes der Stadt Duisburg

für den Bereich der Spitze der Mercatorinsel, ehemals Speditionsinsel,
zwischen Hafenmund und Hafenkanal

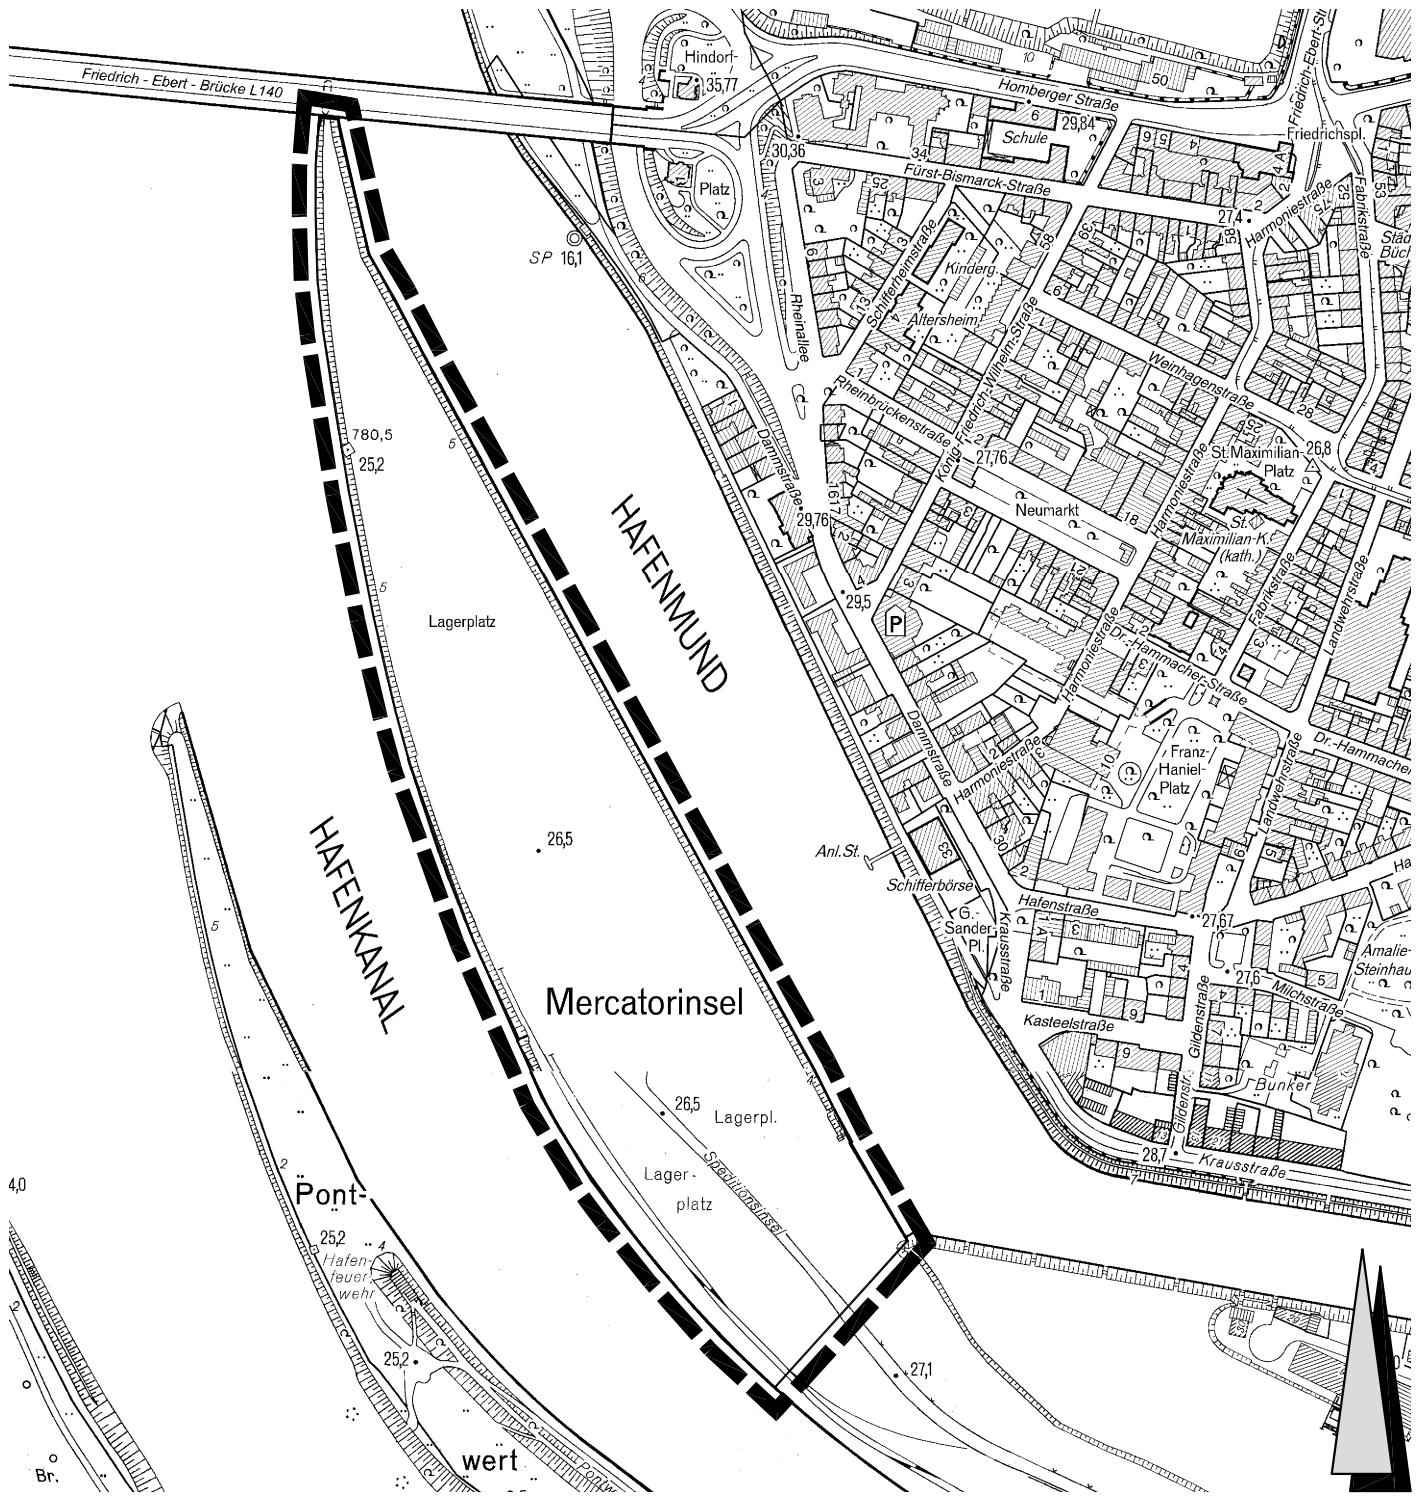

Geltungsbereich

August 2009

M. 1:5000

· Amt für Stadtentwicklung und
· Projektmanagement 61-23