

Absteckungsplan zum Bebauungsplan Nr. 36

-Boschkreuzung-

Dieser Absteckungsplan ist Bestandteil des Bebauungsplanes Nr. 36

Boschkreuzung

Die Aufstellung- und Verfahrensvermerke befinden sich auf Blatt 1.

Rheinhausen, den 27.5.1969



Der Stadtdirektor
in Vertretung
Techn. Beigeordneter

Die in roter Farbe eingetragenen Änderungen sind als vereinfachte Änderung des Bebauungsplanes Nr. 36 - Boschkreuzung - analog § 13 Bundesbaugesetz (BBauG) vom 23. Juni 1960 (BGBl. I S. 341) am 20. Januar 1970 vom Rat der Stadt als Satzung gemäß § 10 BBauG beschlossen worden. Die weiteren, zur o. a. vereinfachten Änderung gehörigen Änderungen sind in Blatt 1 des Bebauungsplanes enthalten.

Rheinhausen, den 22. Januar 1970

Der Stadtdirektor
in Vertretung
Bürgermeister Techn. Beigeordneter

Gehört zur Vlg. v. 12.11.1970
AZ. LA 3 - 125.4 (Rheinhausen 36)

Landesbaubehörde Ruhr

Dieser Absteckungsplan zum Bebauungsplan Nr. 36 - Rheinhausen - enthält die 2. vereinfachte Änderung nach § 13 Baugesetzbuch in blauer Farbe. Sie bezieht sich auf die Aufhebung der Zufahrtsspur zur Schwarzenberger Straße und auf die Neufestsetzung einer Ausfahrspur von der Wendeanlage der Krefelder Straße zur "Neue Krefelder Straße" entsprechend dem heutigen Straßenausbau (Straßenausbauplan Neue Krefelder Straße Nr. 6694/5 vom 10.08.1992).

Duisburg, den 04. JAN. 93

Vermessungs- und Katasteramt Stadtplanungsamt


Bürgermeister in Vertretung

Diese Satzung entspricht dem Beschluss des Rates der Stadt vom 01. Feb. 1993
Duisburg, den 9. Feb. 1993

Überbürgermeister



1. Ausfertigung Blatt 2

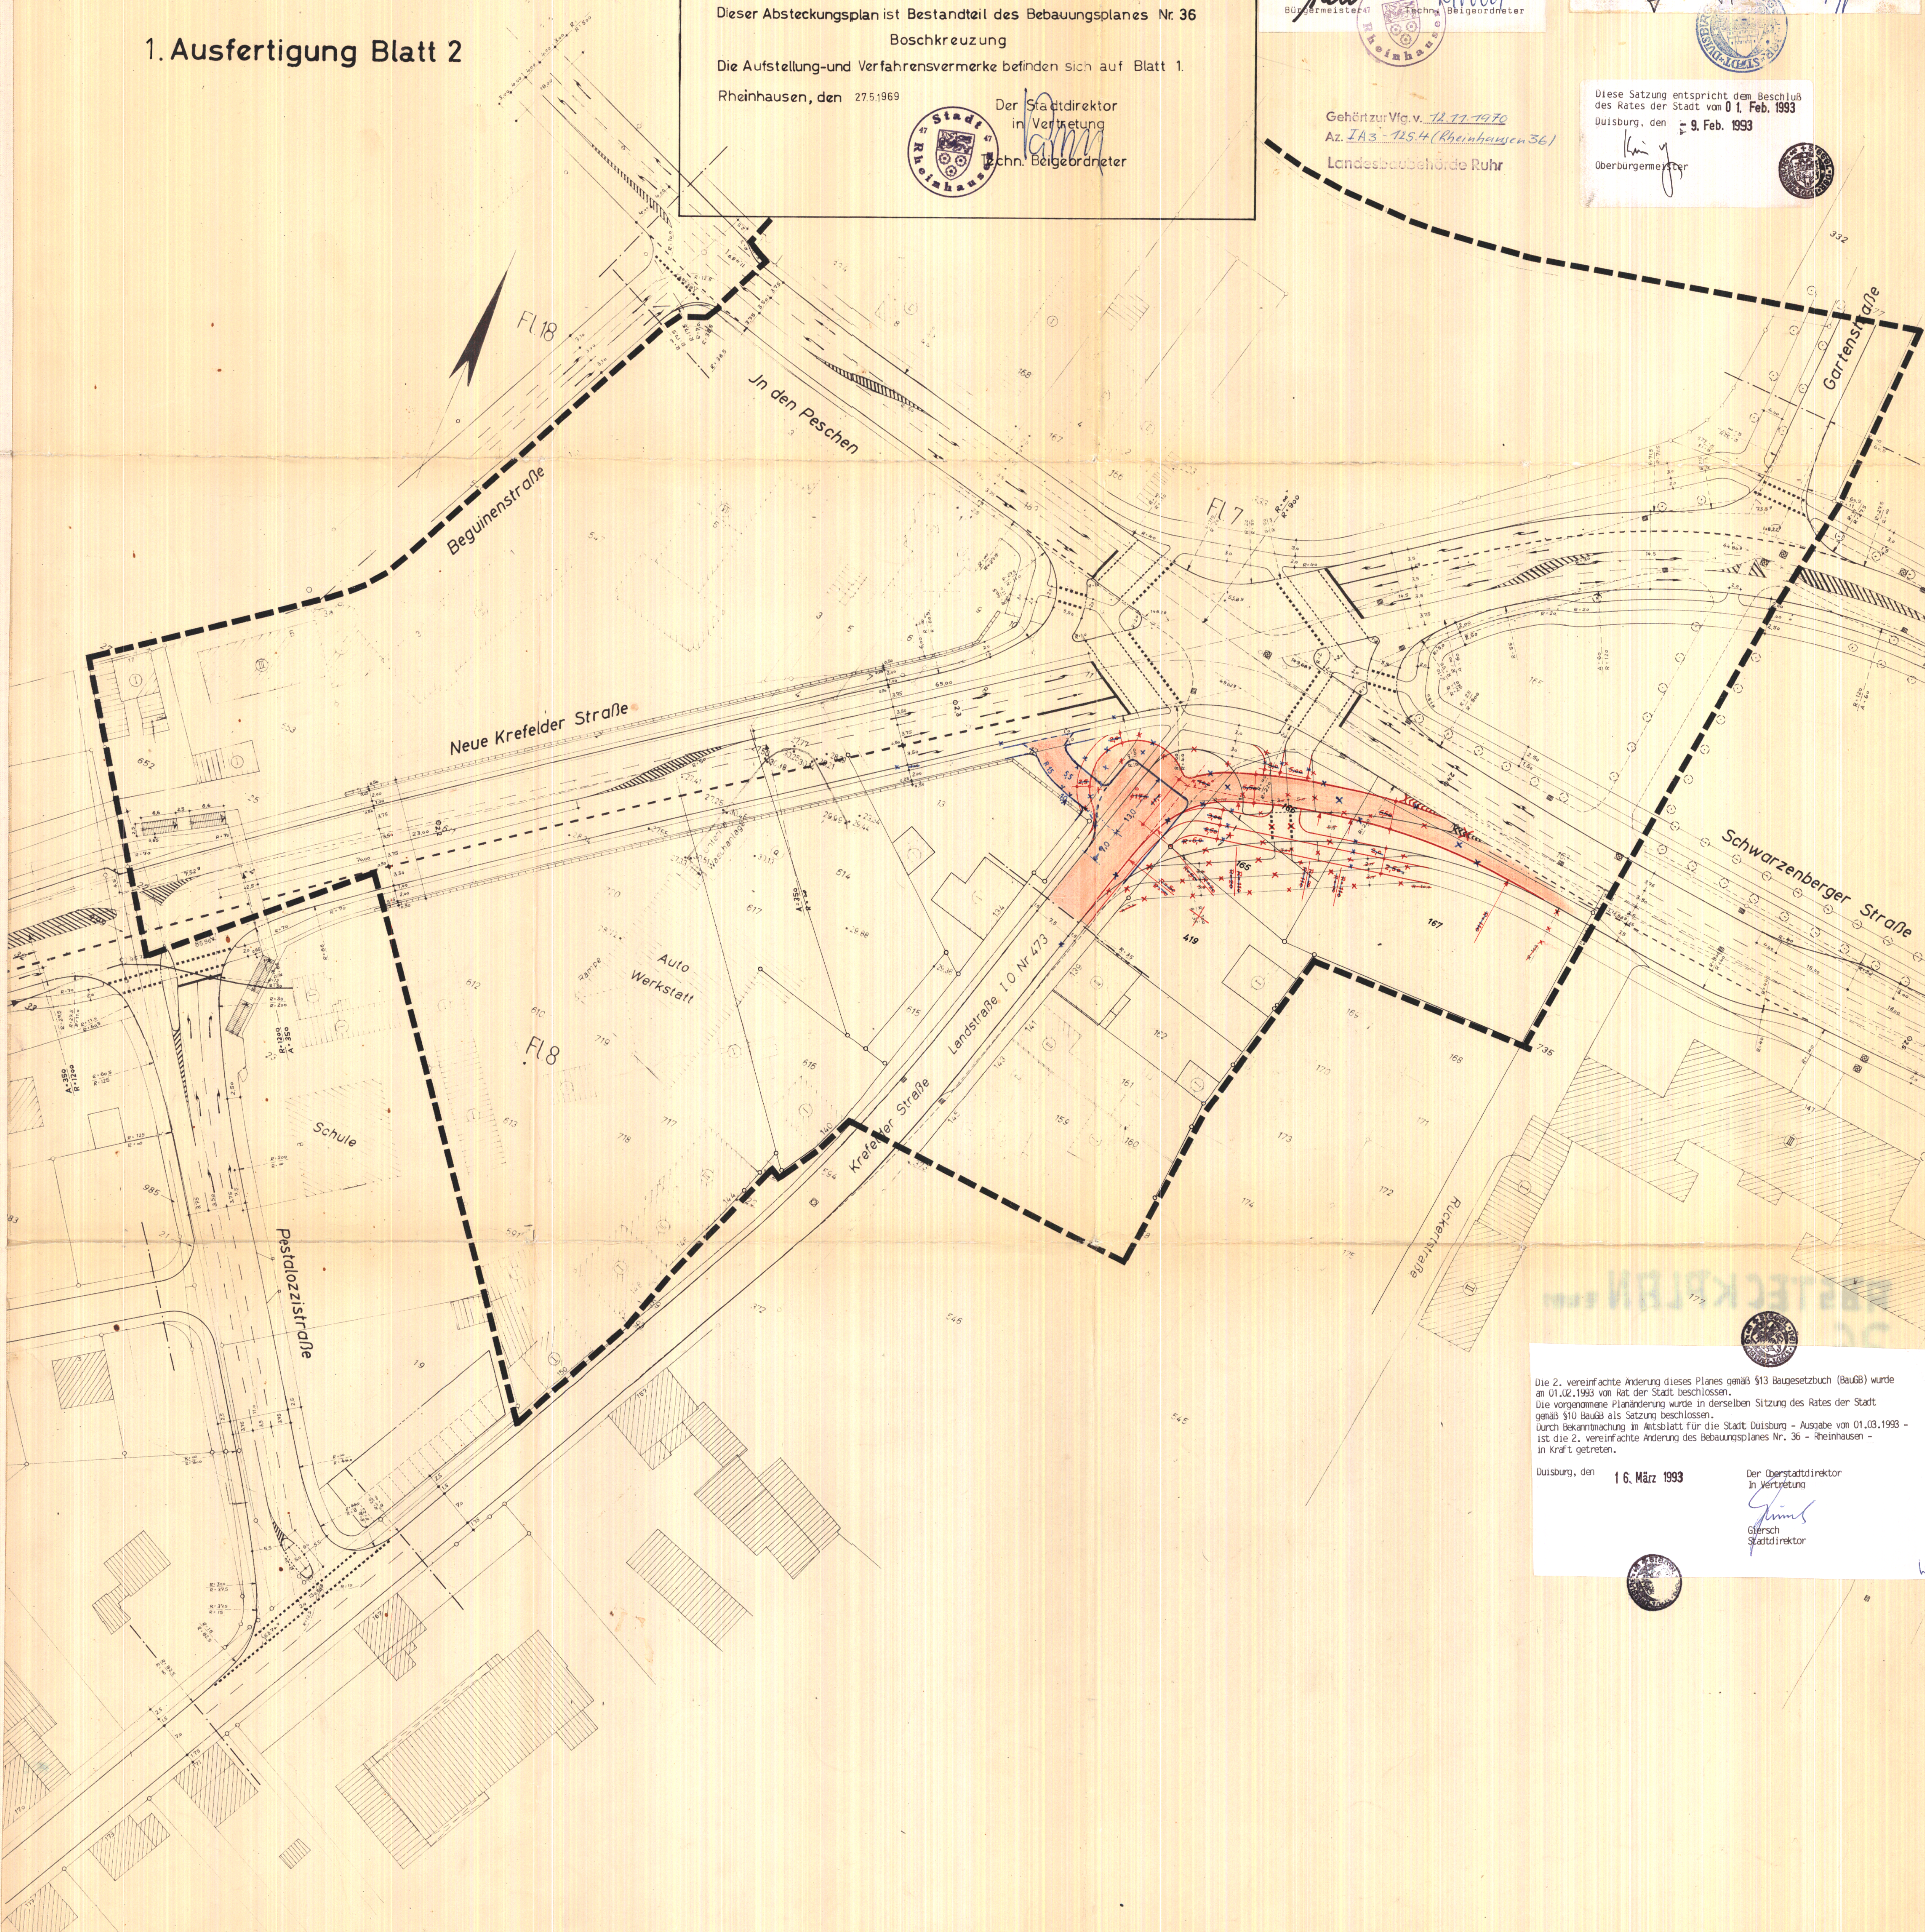

Die 2. vereinfachte Änderung dieses Planes gemäß § 13 Baugesetzbuch (BauGB) wurde am 01.02.1993 vom Rat der Stadt beschlossen. Die vorgenommene Planänderung wurde in derselben Sitzung des Rates der Stadt gemäß § 10 BauGB als Satzung beschlossen. Durch Bekanntmachung in Amtsblatt für die Stadt Duisburg - Ausgabe vom 01.03.1993 - ist die 2. vereinfachte Änderung des Bebauungsplanes Nr. 36 - Rheinhausen - in Kraft getreten.

Duisburg, den 16. März 1993

Der Oberstadtdirektor
in Vertretung

Giersch
Stadtdirektor

