


1001

Einbau- Anlagen

1001

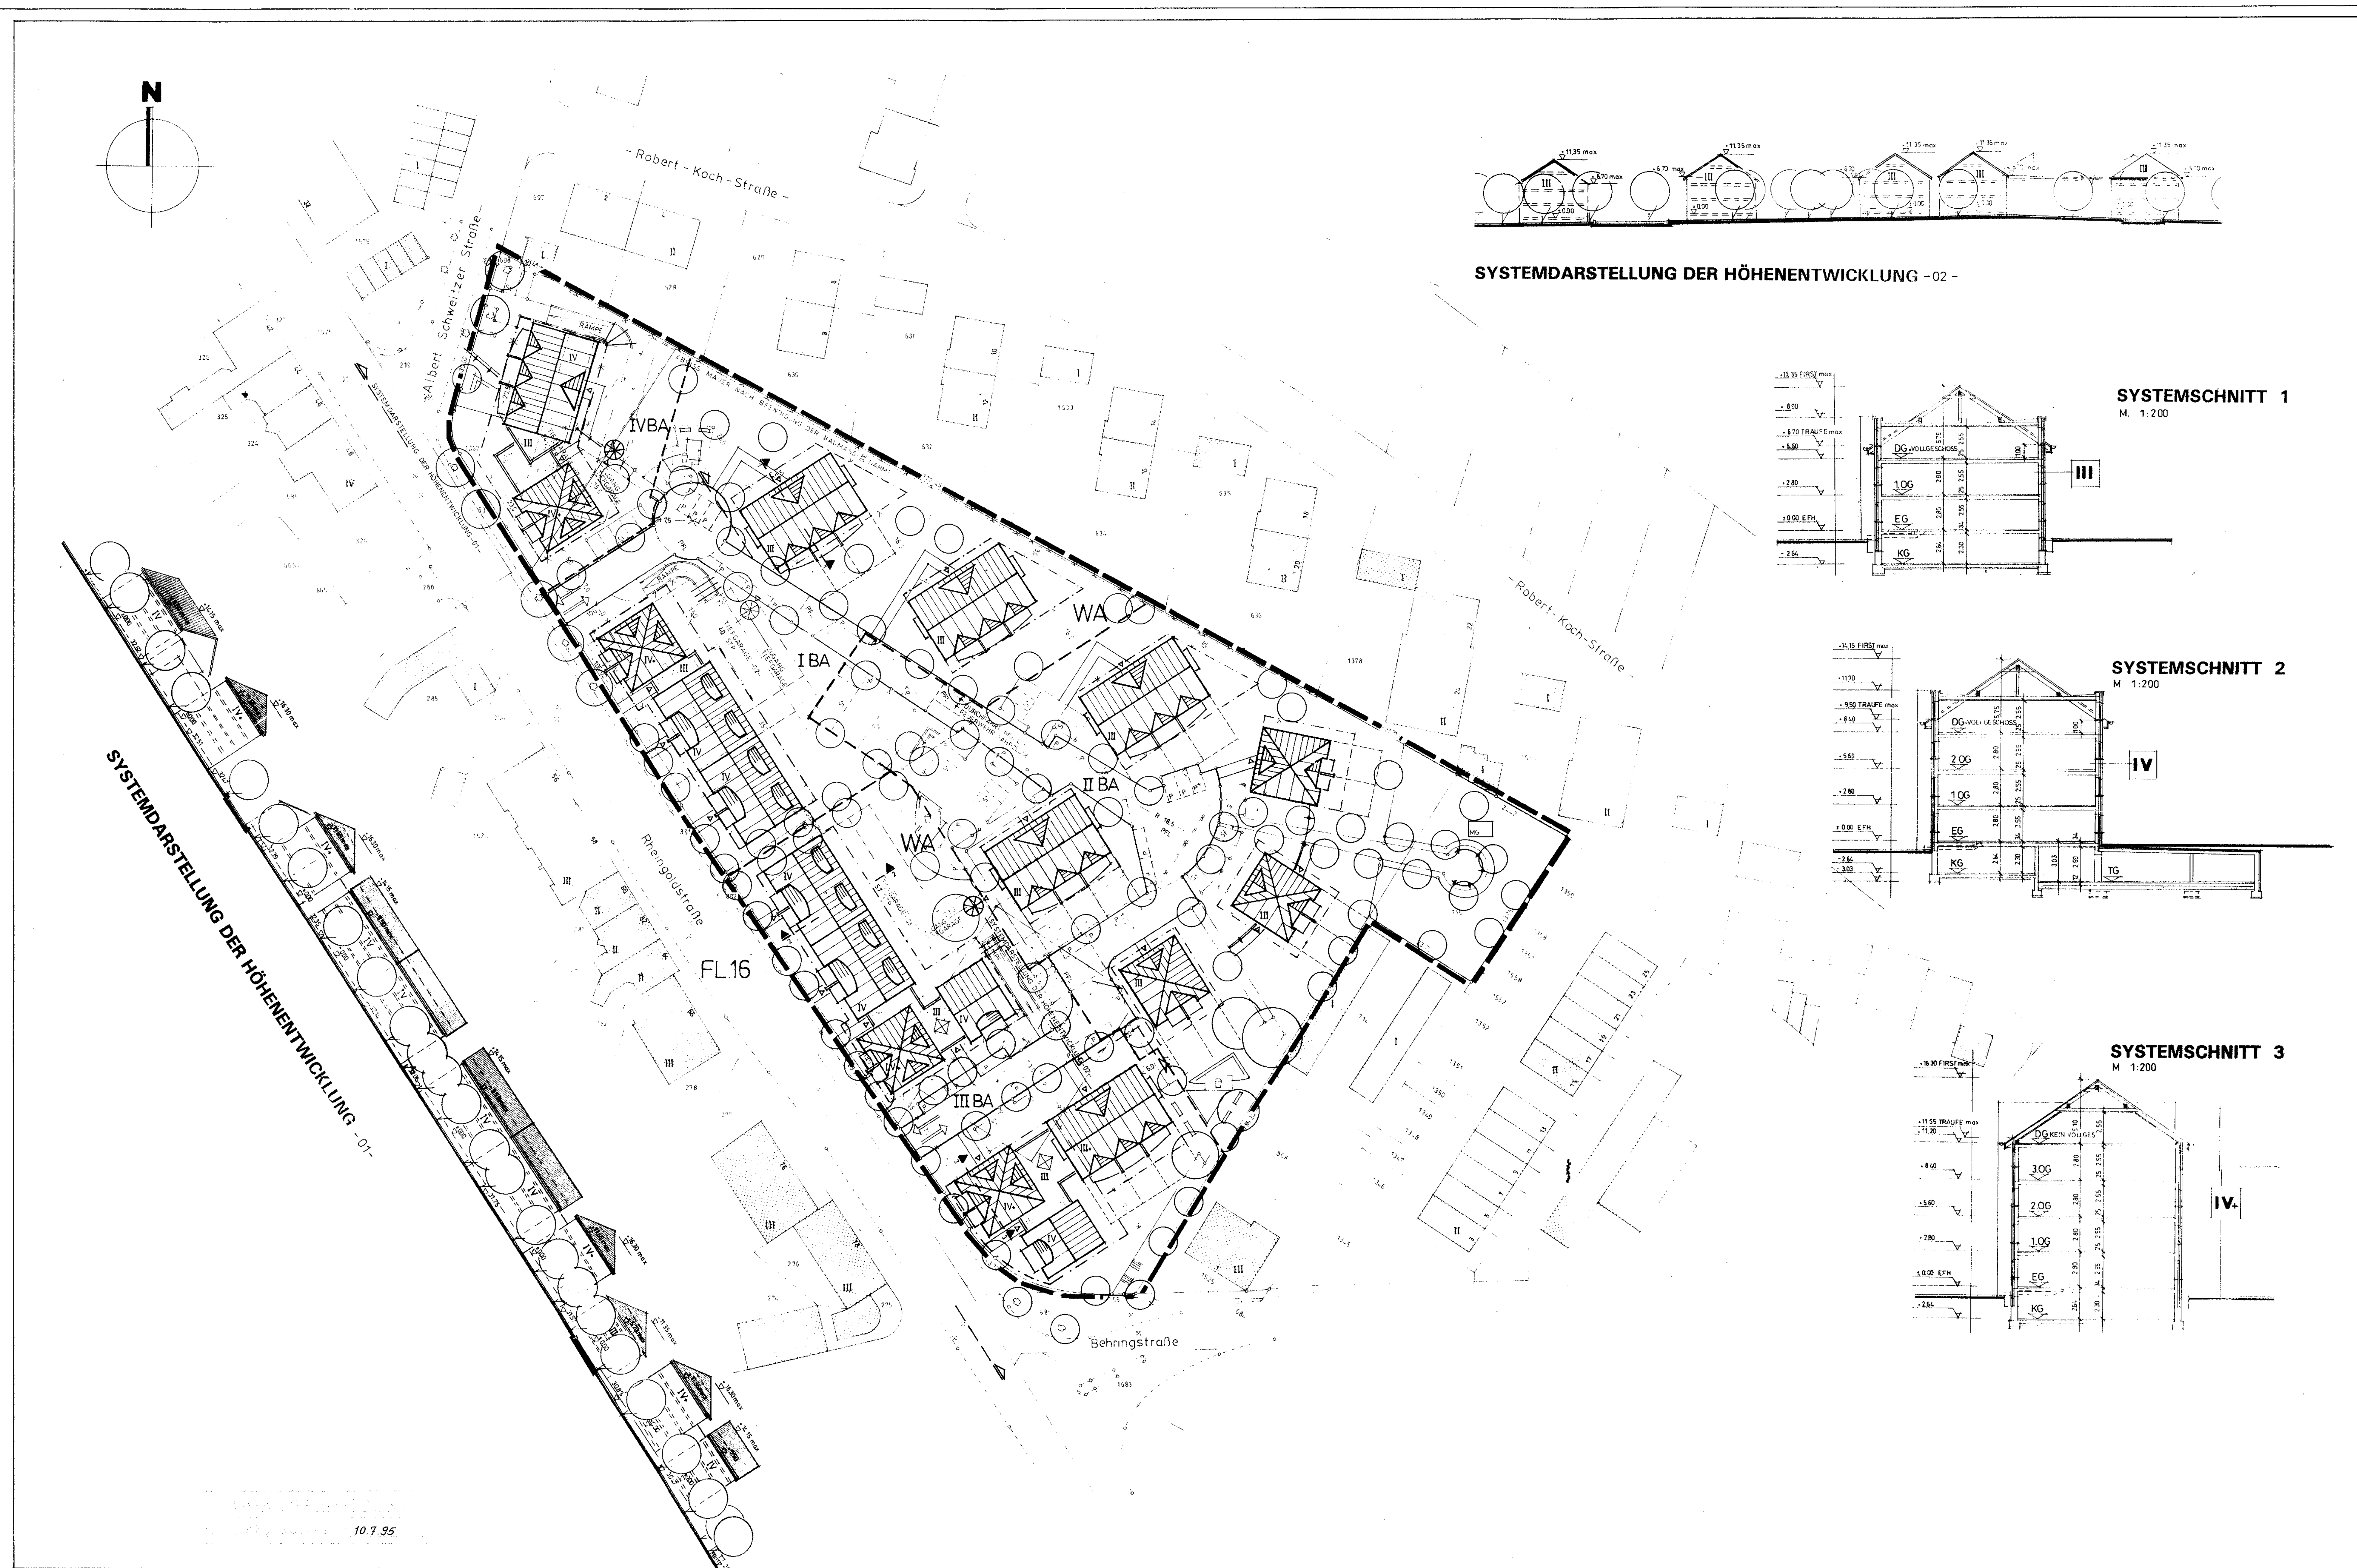

**VORHABEN -UND - ERSCHLIESSUNGSPLAN
NR. 2001 VORHABENPLAN
DUISBURG - RHEINHAUSEN
" RHEINGOLD "GEMARKUNG RHEINHAUSEN, FLUR 16, RHEINGOLDSTRASSE
MST. 1: 500**

LEGENDE

- IBA: Einteilung in Bauabschnitte
- III: Geplante Geschossigkeit
- G: Geben, N: Nachträglich

MST 1: 500 0 10 20 30 40 50 m

VORHABEN - TRÄGER :

Duisburg, den 24.3.1995 gez. Bergfort
Bauunternehmung Bergfort GmbH & Co. KG
Joachimstraße 130
45309 Essen

ENTWURFS - VERFASSER :

Duisburg, den 24.3.1995 gez. Kaleschke
ARCHITEKT BDB
RÜDIGER KALESCHKE
PROJEKTMACHER 92 - DREIHEIDT
TEL. 02055 56291 FAX 02055 62917