
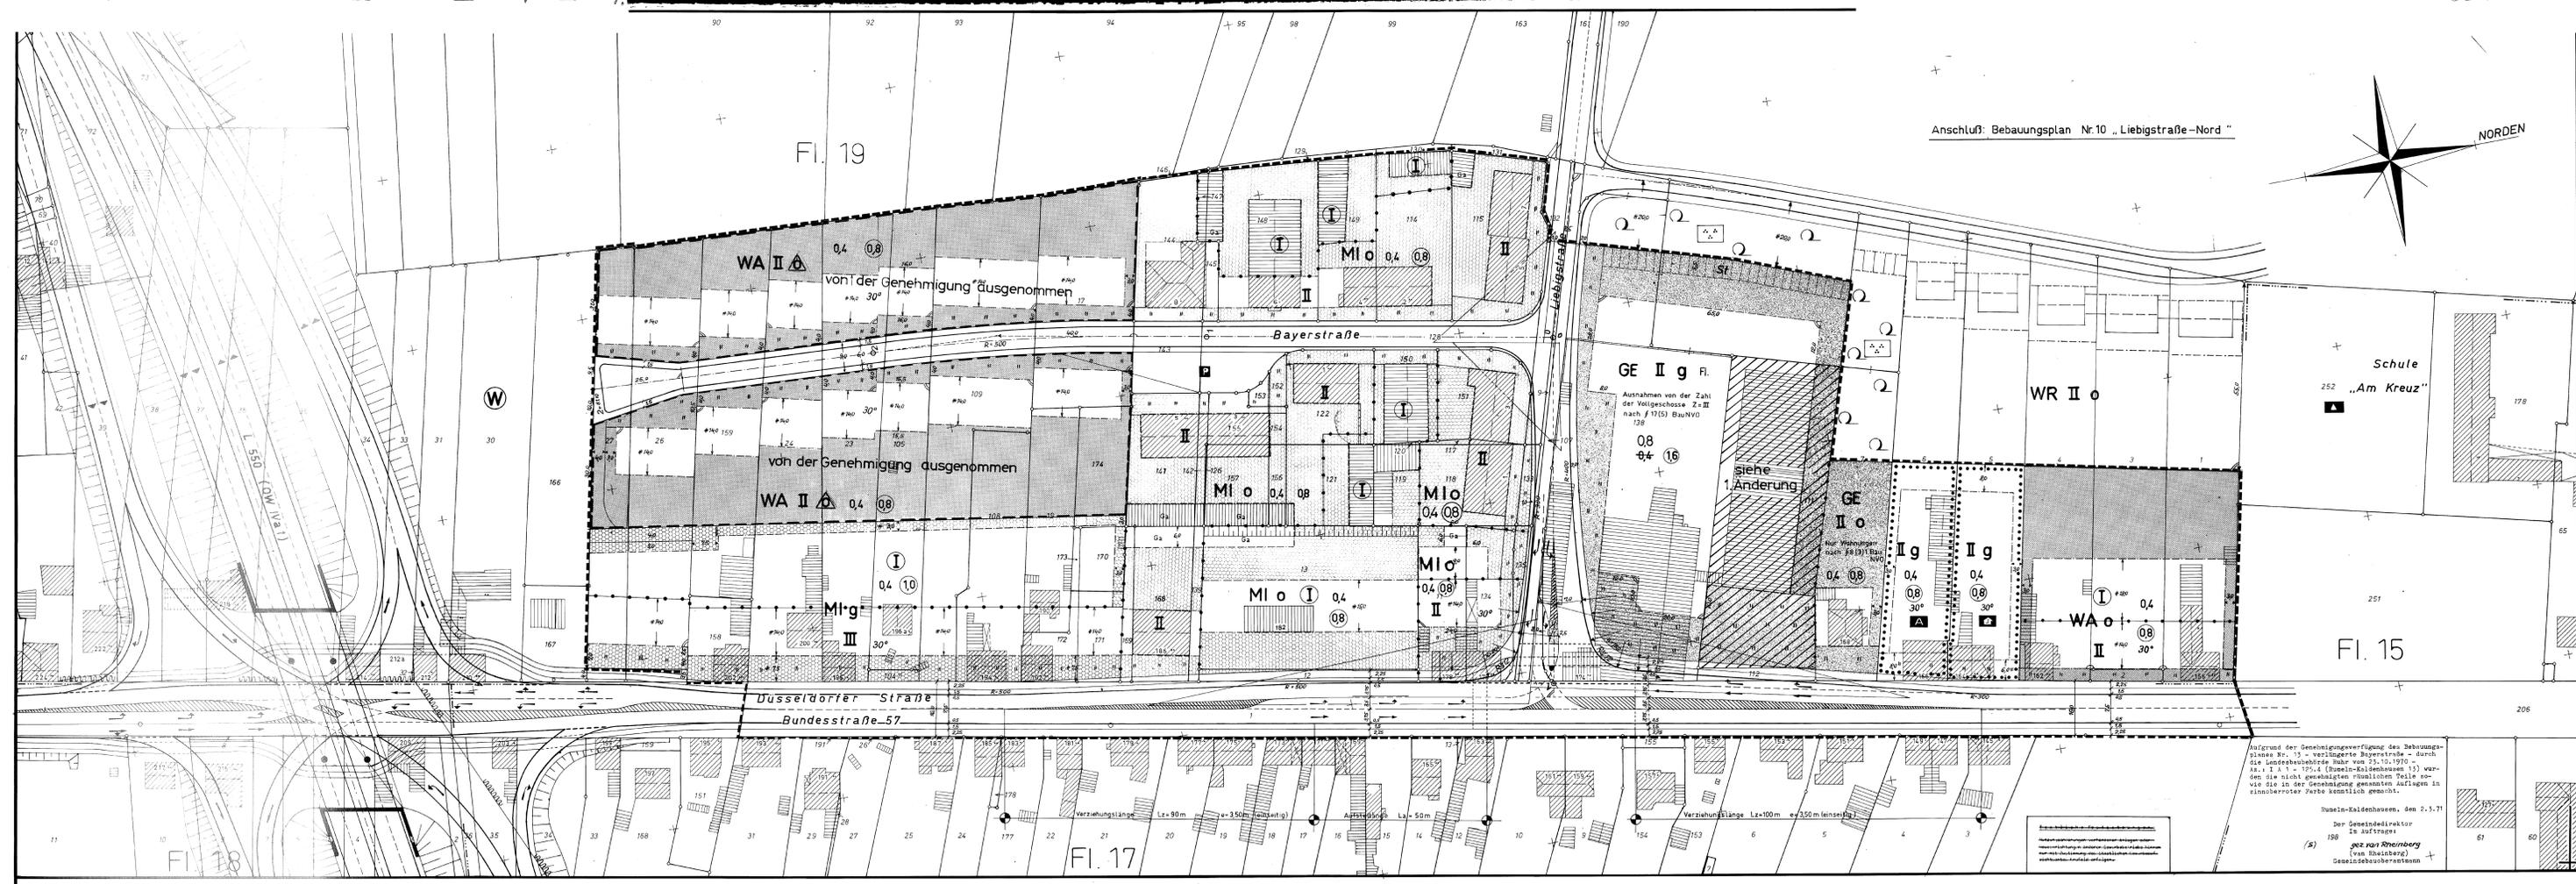


Anschluß: Bebauungsplan Nr.10 „Liebigstraße-Nord“

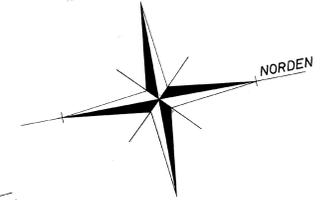


**Gemeinde Rumeln-Kaldenhausen Landkreis Moers**

**Bebauungsplan Nr. 13 Blatt 1**  
„Verlängerte Bayerstraße“

Gemarkung Kaldenhausen  
Flur 17, 18 u. 19  
Maßstab 1:500

Gesetzesgrundlagen:  
BauN-Verordnungen vom 22.8.1960 (S. 100) u. 1.3.1971 (S. 100)  

Ausfertigung

**Zusammenfassung:**

