


PLANZEICHENERKLÄRUNG

gem. § 2 der Verordnung über die Ausarbeitung der Bauleitpläne und die Darstellung des Planinhalts vom 30. Juli 1961

Legend table with columns: Bestandsdarstellung, Art und Maß der baulichen Nutzung, Begrenzungslinien, Verkehrsflächen, Grünflächen und übrige Flächen, Sonstige Festsetzungen, Kennzeichnungen, Nachrichtliche Übernahmen, Vermerke.

- Textliche Festsetzungen
1. Art und Maß der baulichen Nutzung auf den überbaubaren und nicht überbaubaren Grundstücksflächen:
1) Garagen in den WR- und MA-Gebieten...

Übersichtsplan
Alt-Walsum

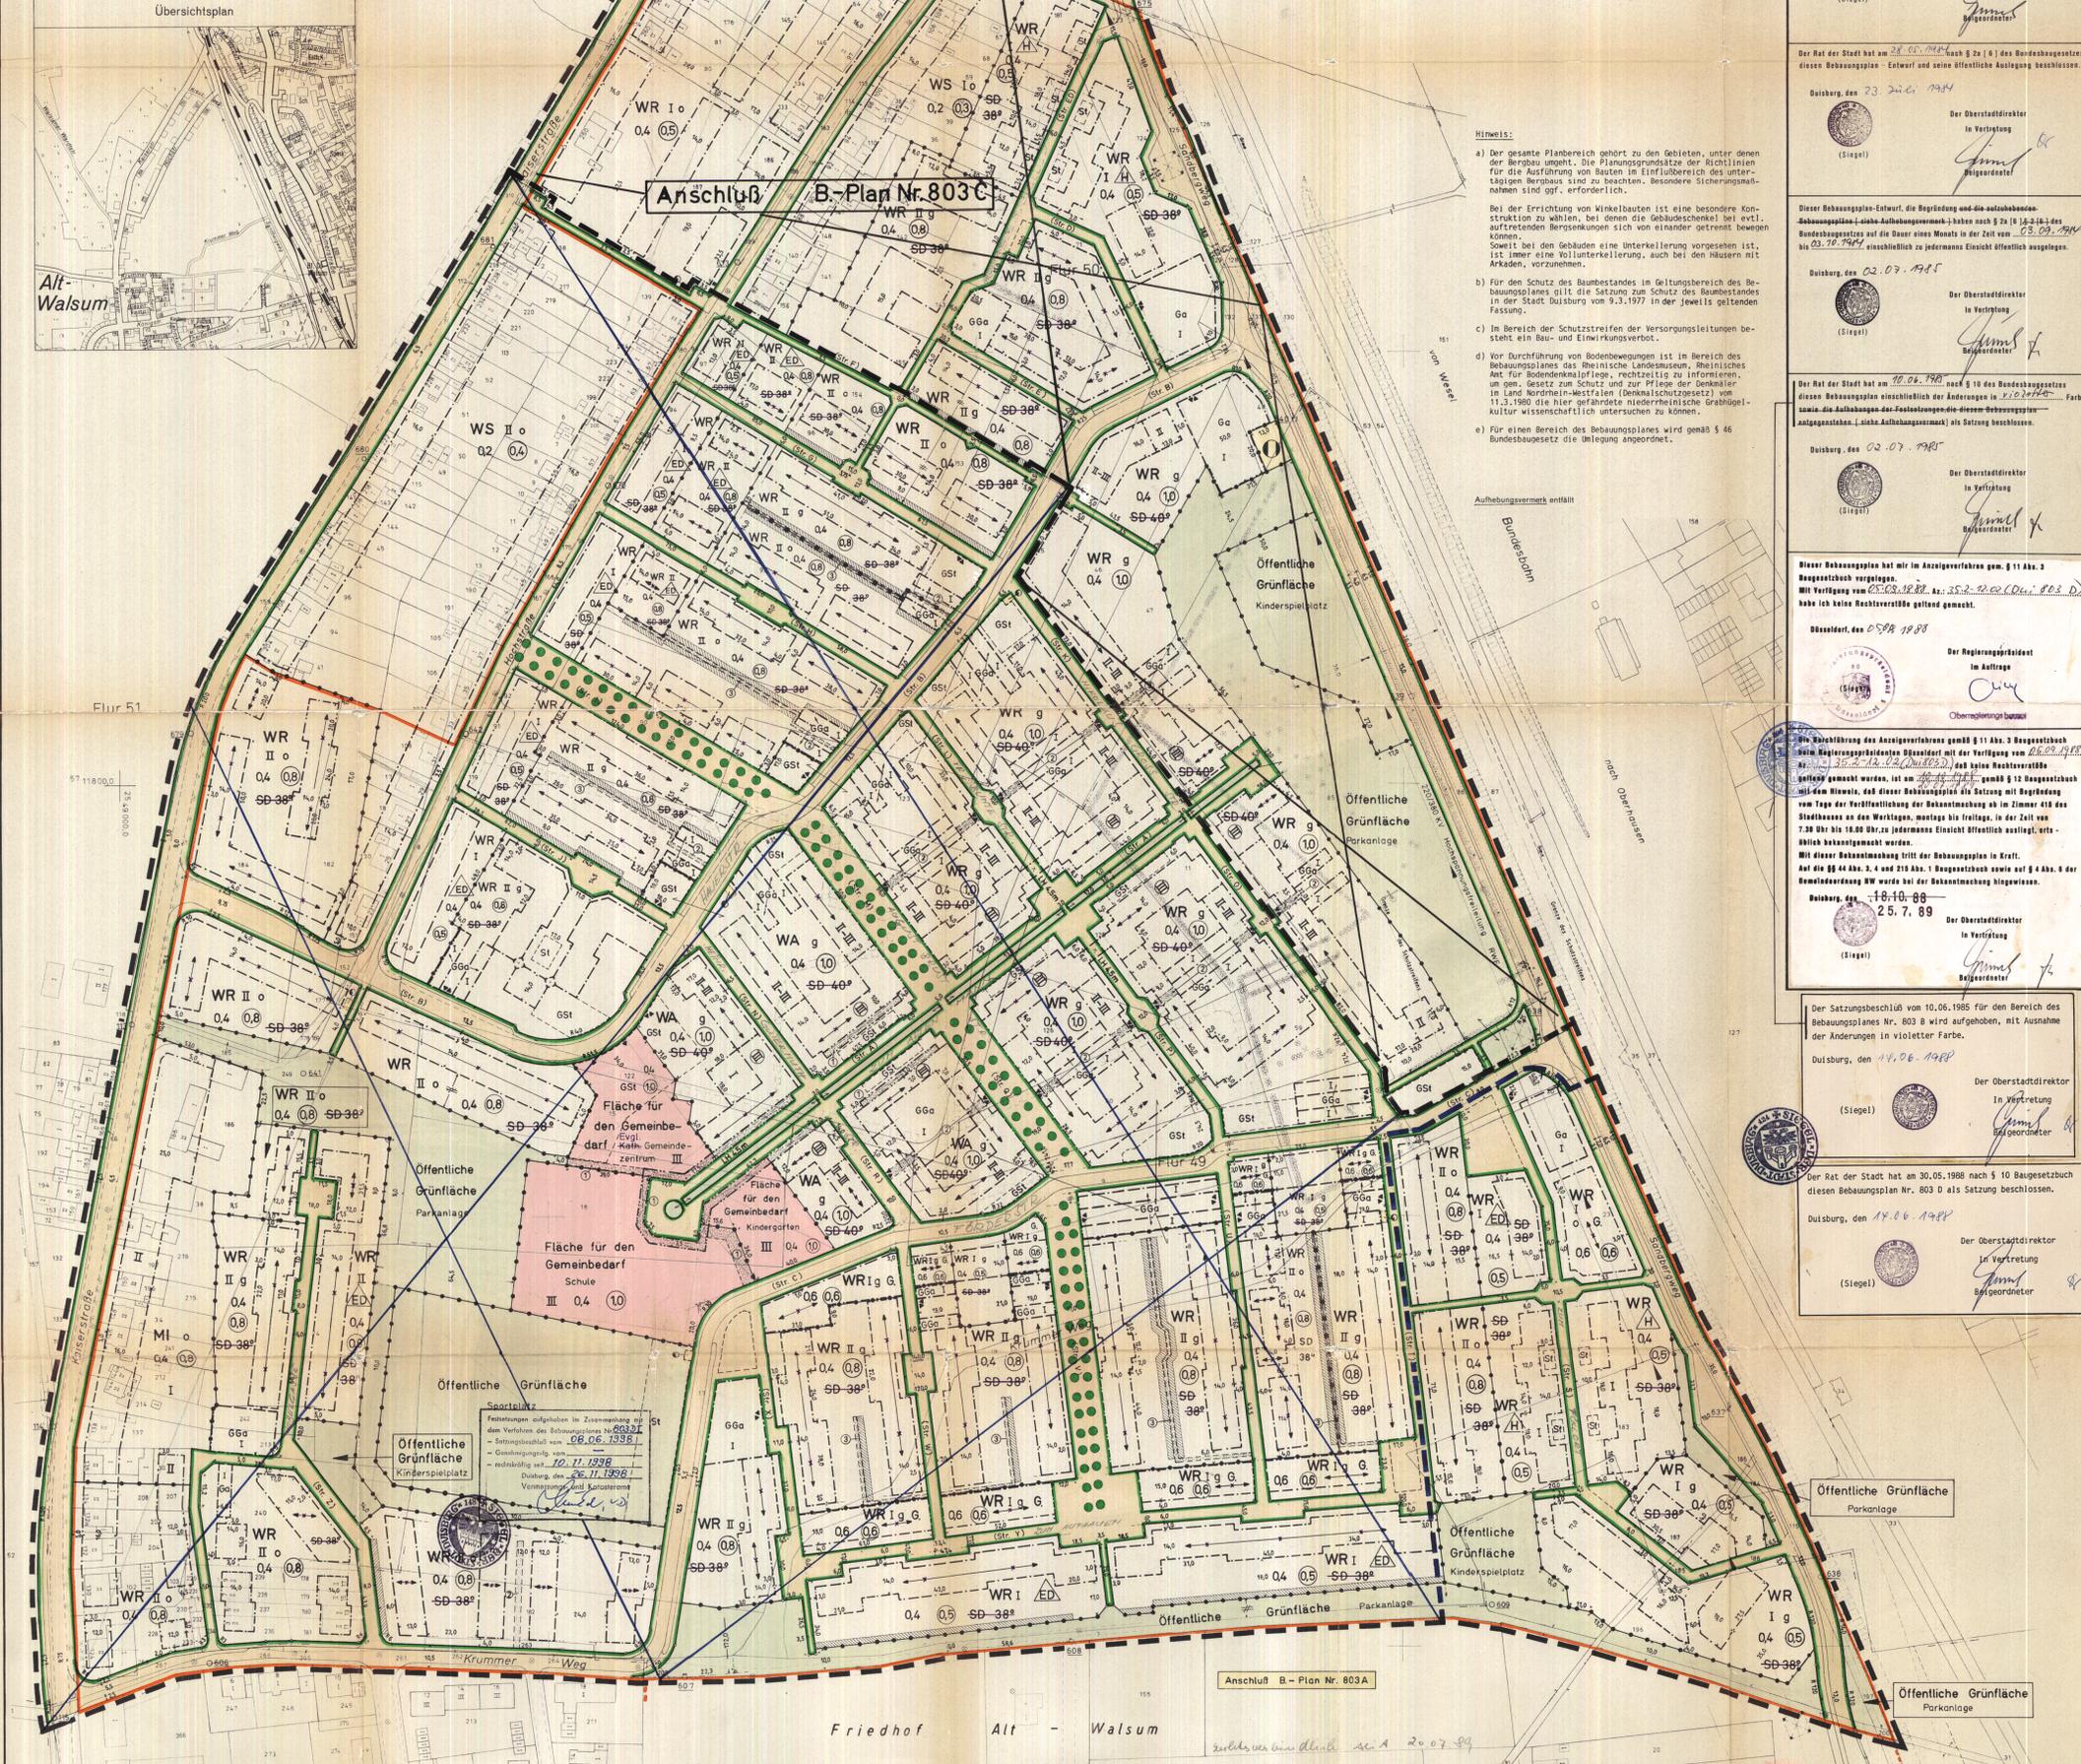

- Örtliche Bauvorschriften siehe Amtsblatt Nr. 35 vom 31.10.1988
1) Die Außenwände der Garagen sind in den Wohngebieten anzupassen...

