

PLANZEICHENERKLÄRUNG

gem. § 2 der Verordnung über die Ausarbeitung der Bauleitpläne sowie über die Darstellung des Planinhalts vom 19.10.1965

Bestandsdarstellung table with symbols for buildings, boundaries, and other features.

Art und Maß der baulichen Nutzung table with codes like WK, WR, MA, MD, MW, MM and their descriptions.

Begrenzungslinien table with symbols for boundaries and their types.


Verkehrsfächen, Grünflächen und übrige Flächen table with symbols for roads, parks, and other areas.

Sonstige Festsetzungen table with symbols for various planning regulations.

Sonstige Eintragungen und Kennzeichnungen table with symbols for specific annotations.

Nachrichtliche Übernahmen table with symbols for information transfers.

Left margin containing a compass rose, a small site plan (Übersichtsplan), and various administrative stamps and dates.

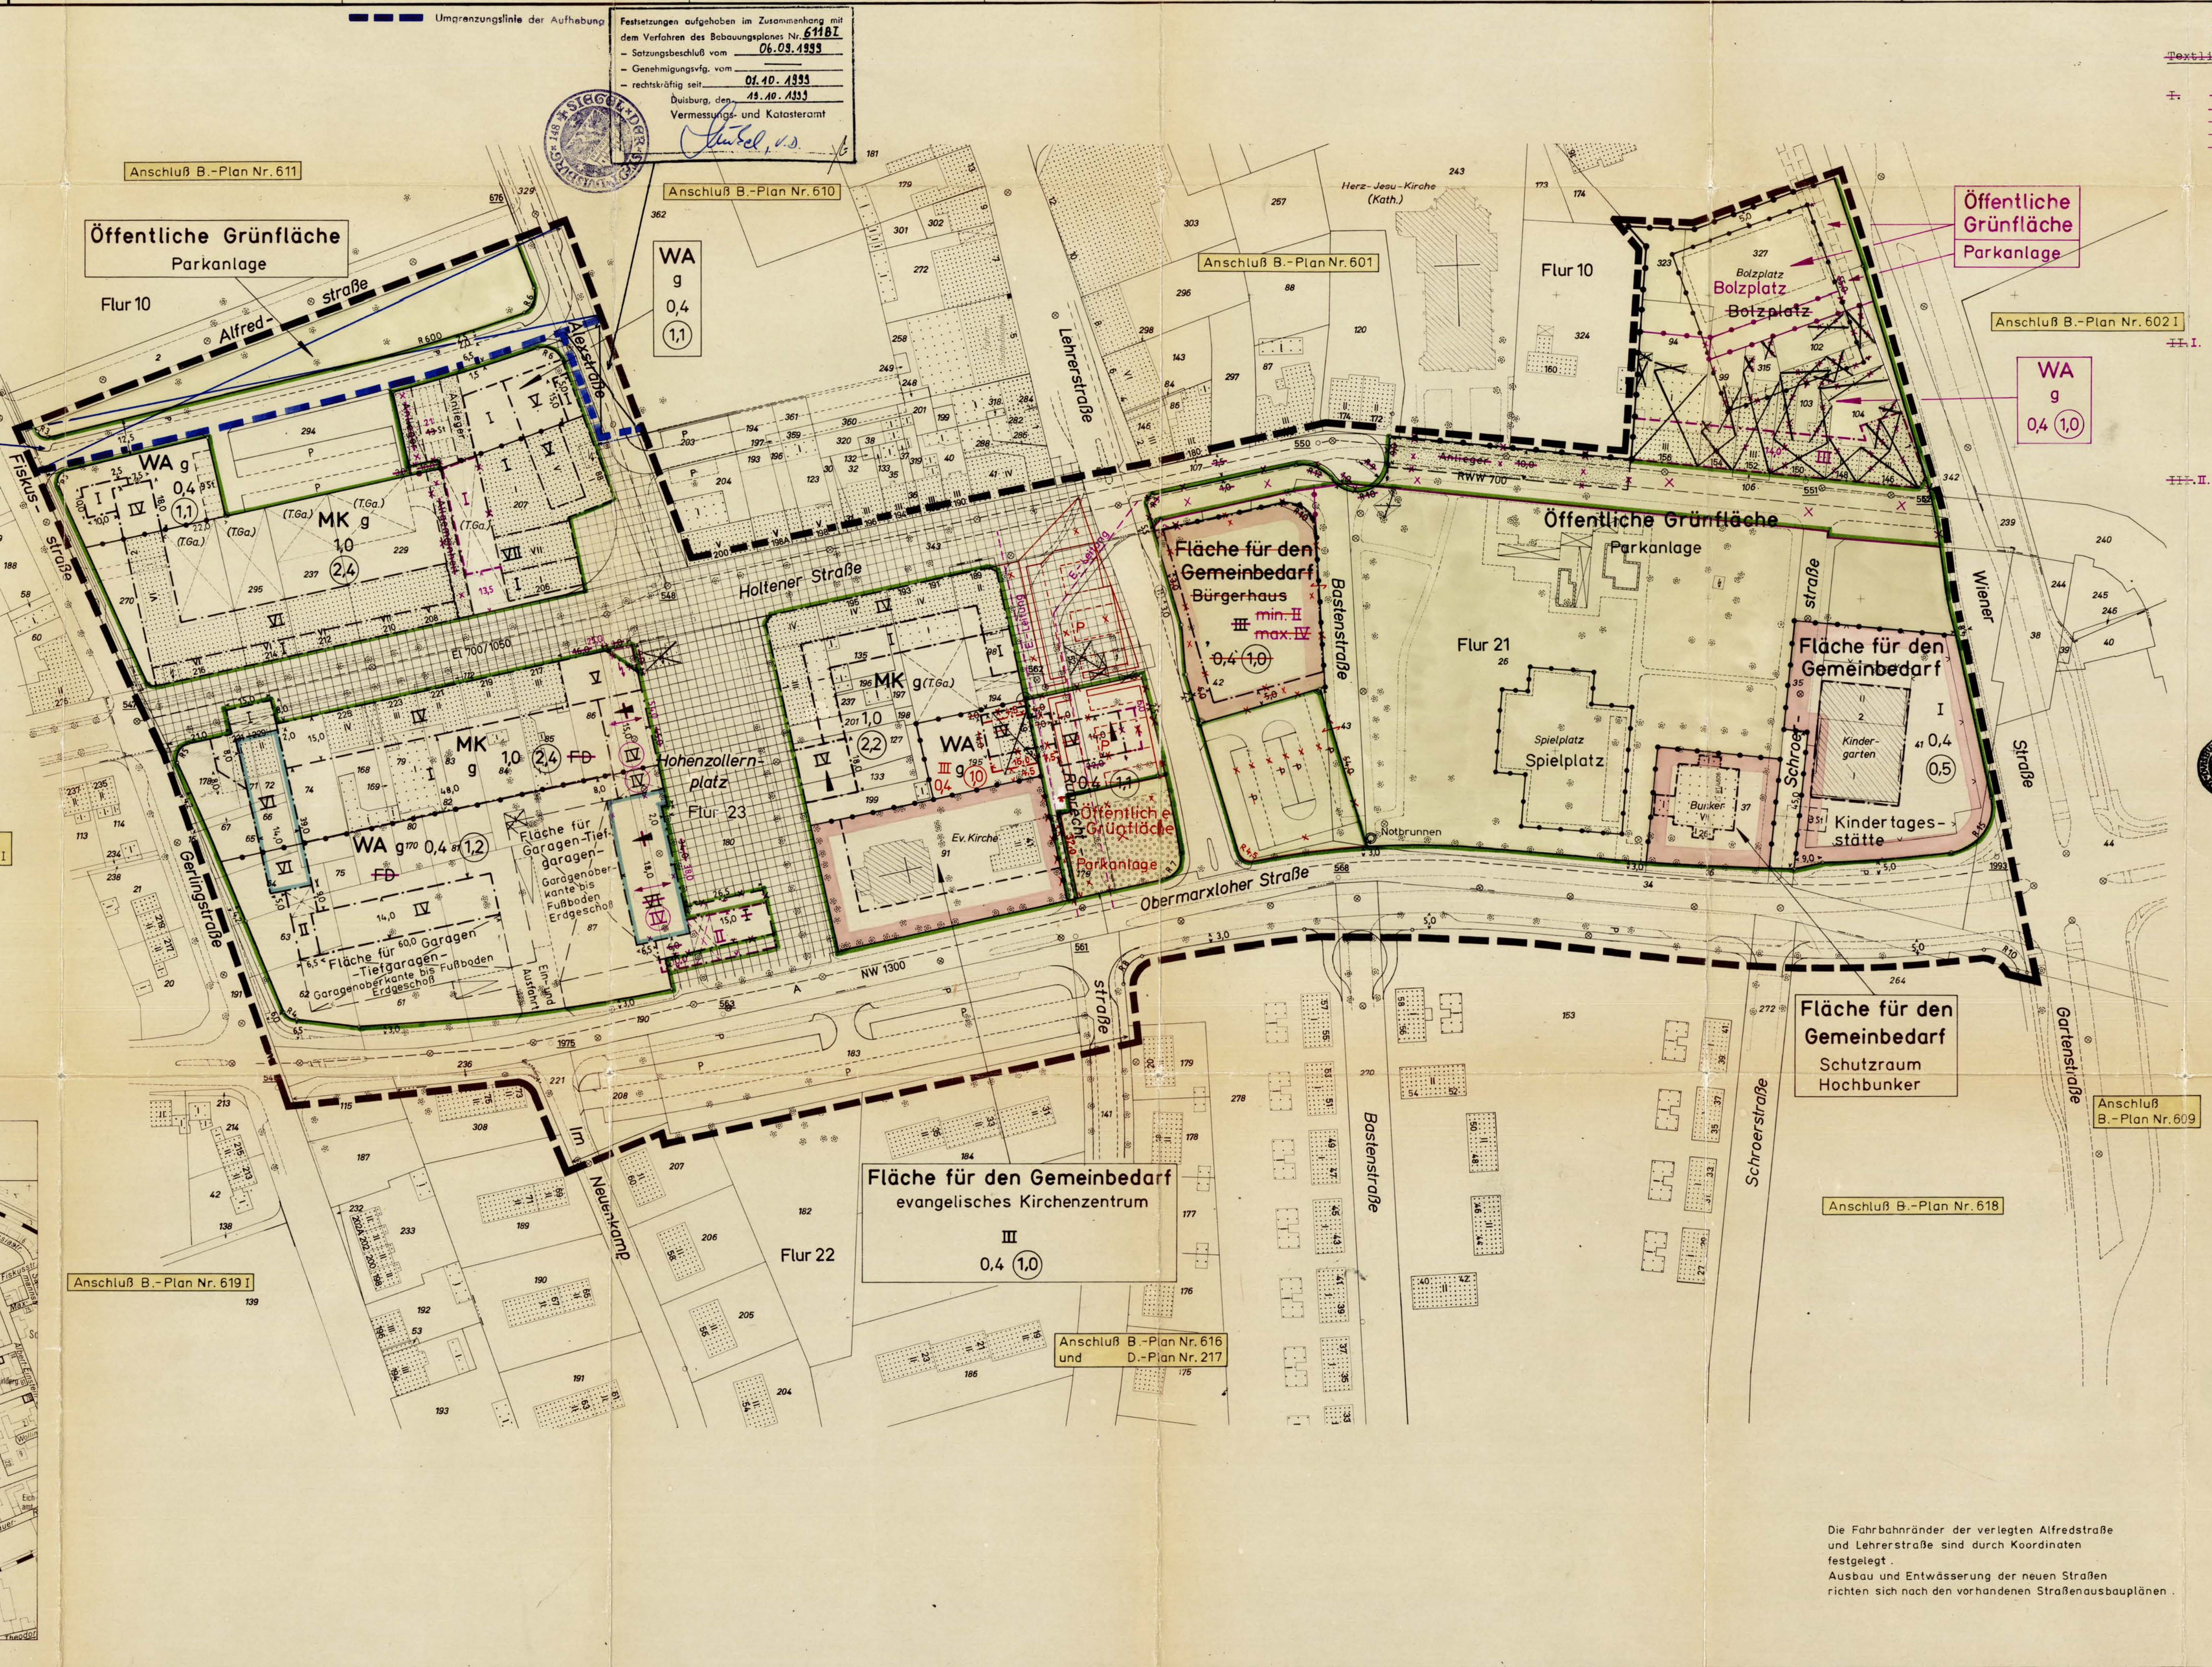

Right margin containing detailed text notes, including 'Örtliche Bauvorschriften', 'Festsetzungen über die Minderungs-Gestaltung', and 'Hinweis' regarding the map's validity.

Stadt Duisburg logo and address information for the planning office.

BEBAUUNGSPLAN NR. 614 - Neumühl - Westseite. Description of the plan's scope and location.

Der Bebauungsplan besteht aus diesem Blatt... Es wird bescheinigt, daß die Bestandsangaben... Für die Erarbeitung des Planentwurfes.

Dieser Plan ist auf Grund von Besuchen und Anregungen... Dieser Plan enthält die 1. Änderung in roter Farbe. Sie bezieht sich auf den Bereich beiderseits der Lehrerstraße...

Der Rat der Stadt hat am 26. Aug. 1983... Der Oberstadtdirektor... Duisburg, den 14. 4. 1983.

I. Ausfertigung. Der Rat der Stadt hat am 10. 10. 1978 nach § 2 (1) des Bundesbaugesetzes die Aufstellung dieses Bebauungsplan-Entwurfes beschlossen.

Der Aufstellungsbeschluß wurde am 10. 11. 1982 gemäß § 2 (1) des Bundesbaugesetzes erteillich bekannt gemacht.

Der Rat der Stadt hat am ... nach § 2a (4) des Bundesbaugesetzes beschlossen, eine Bürgerbeteiligung nicht durchzuführen.

Ein Beschluß des Rates der Stadt nach § 2a (4) des Bundesbaugesetzes wurde nicht gefaßt.

Der Rat der Stadt hat am 07. 06. 1980 nach § 2a (6) des Bundesbaugesetzes diesen Bebauungsplan-Entwurf und seine öffentliche Auslegung beschlossen.

Gemäß § 11 des Bundesbaugesetzes ist dieser Plan mit Verlegung vom 02. 02. 1982... gültig gemacht worden.

Die Genehmigungsvorfälle des Regierungspräsidenten Düsseldorf vom 02. 05. 1984... ist am 02. 07. 1984 gemäß § 12 des Bundesbaugesetzes mit dem Hinweis...

Beschlüsse und Vermerke zur 1. Änderung in roter Farbe. Der Rat der Stadt hat am 22. 06. 1983 nach § 2 (1) Baugesetzbuch die Aufstellung dieses Bebauungsplan-Entwurfes beschlossen.

Der Aufstellungsbeschluß wurde am 22. 03. 88 gemäß § 2 (1) Baugesetzbuch erteillich bekannt gemacht.

Der Rat der Stadt hat am ... nach § 3 (1) Baugesetzbuch beschlossen, eine Bürgerbeteiligung nicht durchzuführen.

Ein Beschluß des Rates der Stadt nach § 3 (1) Baugesetzbuch wurde nicht gefaßt.

Der Rat der Stadt hat am 22. 05. 89 nach § 3 (2) Baugesetzbuch diesen Bebauungsplan-Entwurf und seine öffentliche Auslegung beschlossen.

Dieser Bebauungsplan-Entwurf, die Begründung und die aufzuhebenden Bebauungspläne... sind am 22. 05. 1989 einschließlich zu jedermanns Einsicht öffentlich ausgelegt.

Die Durchführung des Anzeigeverfahrens gemäß § 11 Abs. 3 Baugesetzbuch beim Regierungspräsidenten Düsseldorf mit der Verlegung vom 02. 08. 90...