


PLANZEICHENERKLÄRUNG

gem. § 2 der Verordnung über die Ausarbeitung der Bauleitpläne und die Darstellung des Planinhalts vom 30. Juli 1981

Legend table with columns: Bestandsdarstellung, Art und Maß der baulichen Nutzung, Begrenzungslinien, Verkehrsflächen, Grünflächen und übrige Flächen, Sonstige Festsetzungen, Kennzeichnungen, Nachrichtliche Übernahmen, Vermerke.

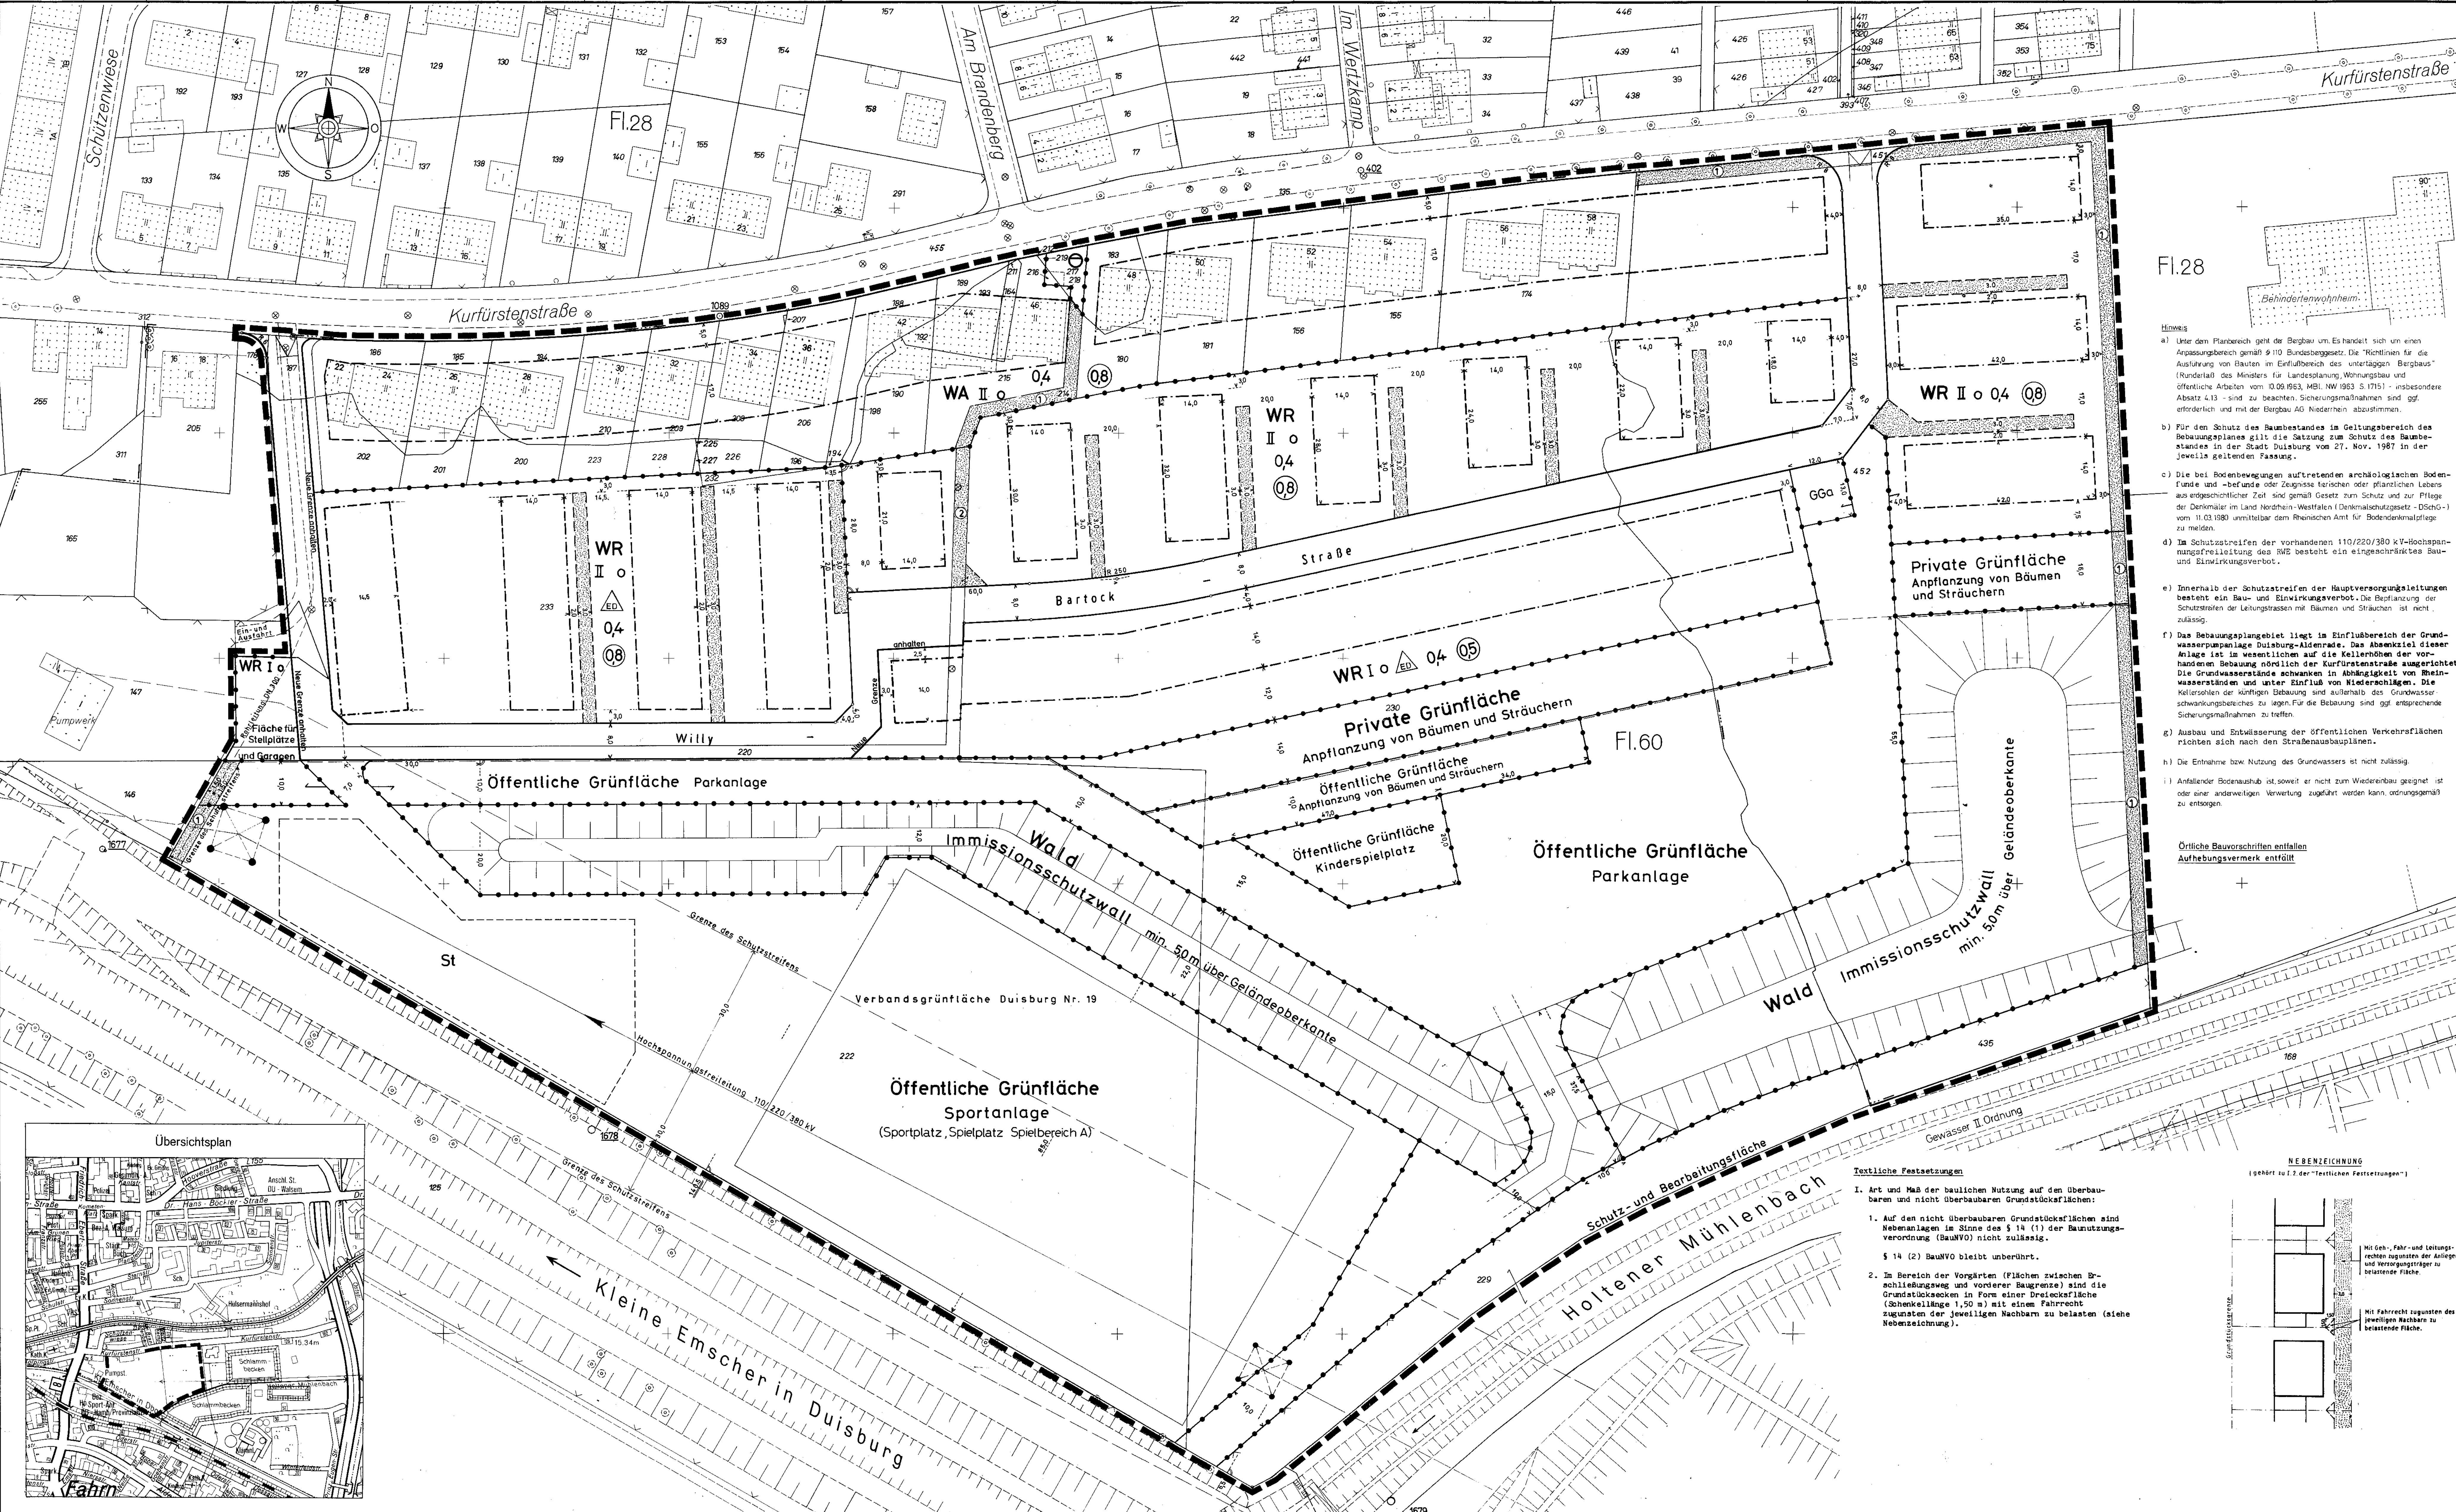

Approval and signature table with columns: Date, Authority, Name, Title. Includes dates like 20.4.1990, 9.3.1993, 15.6.1993, 21.7.1993.

Stadt Duisburg logo and title: BEBAUUNGSPLAN NR. 877 - Walsum - für einen Bereich zwischen Kurfürstenstraße, westliche Grenze des Behinderten-Wohnheimes, Holtener Mühlenbach, Kleine Emscher in Duisburg und Friedrich-Ebert - Straße (B 8).

Information about the plan's origin and date: Dieser Plan ist auf Grund von Besuchen und Auswertungen im Sitzen am 09.03.1990...

Information about the plan's revision and date: Dieser Plan enthält die 1. veränderte Änderung nach § 13 Abs. 1 Baugesetzbuch in einer Farbe...

Information about the plan's approval and date: Die Änderung dieses Bebauungsplanes gemäß § 13 Baugesetzbuch wurde am 21.08.2001 vom Rat der Stadt beschlossen...

Information about the plan's adoption and date: Diese Sitzung entspricht dem Beschluss des Rates der Stadt vom 8.3.1993. Duisburg, den 2.7.1993.